





Mapa de Localização
Sem Escala

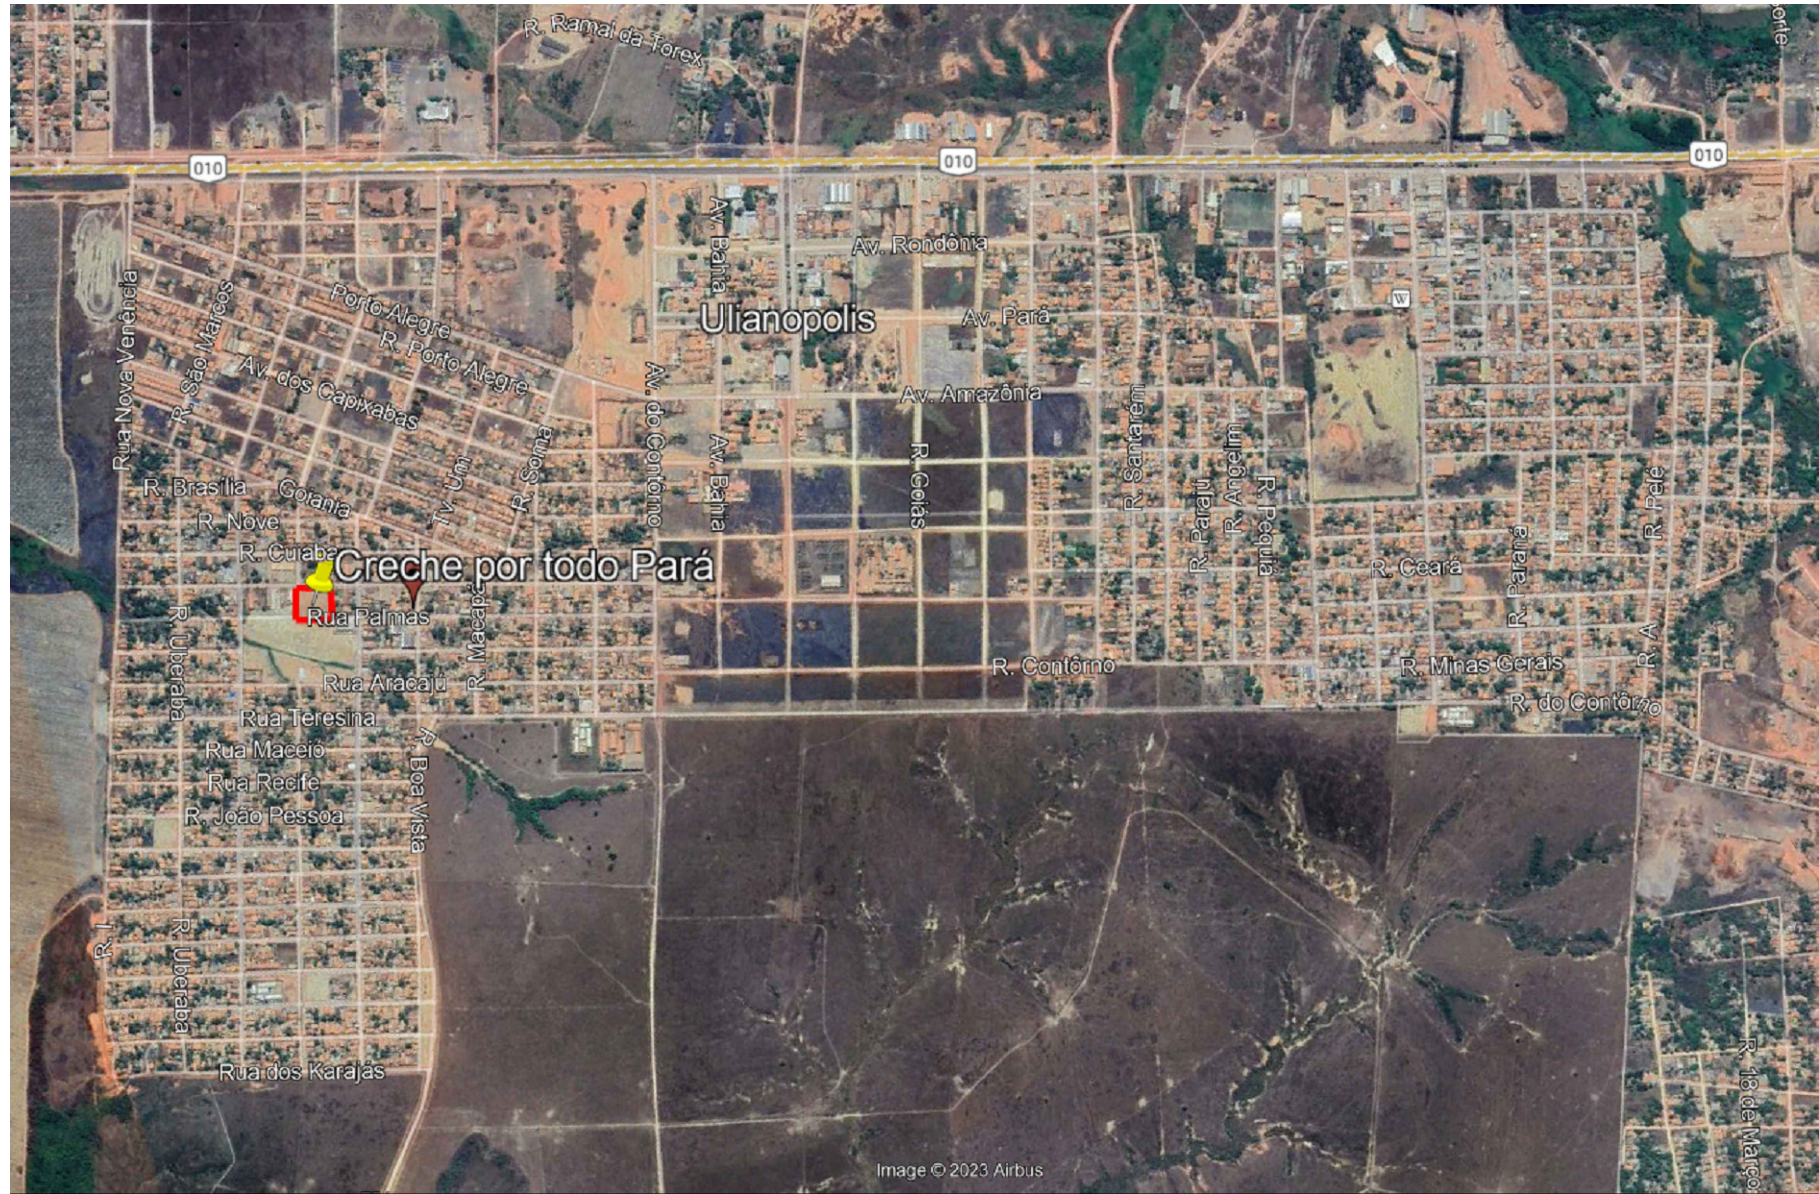

Mapa de Situação
Sem Escala

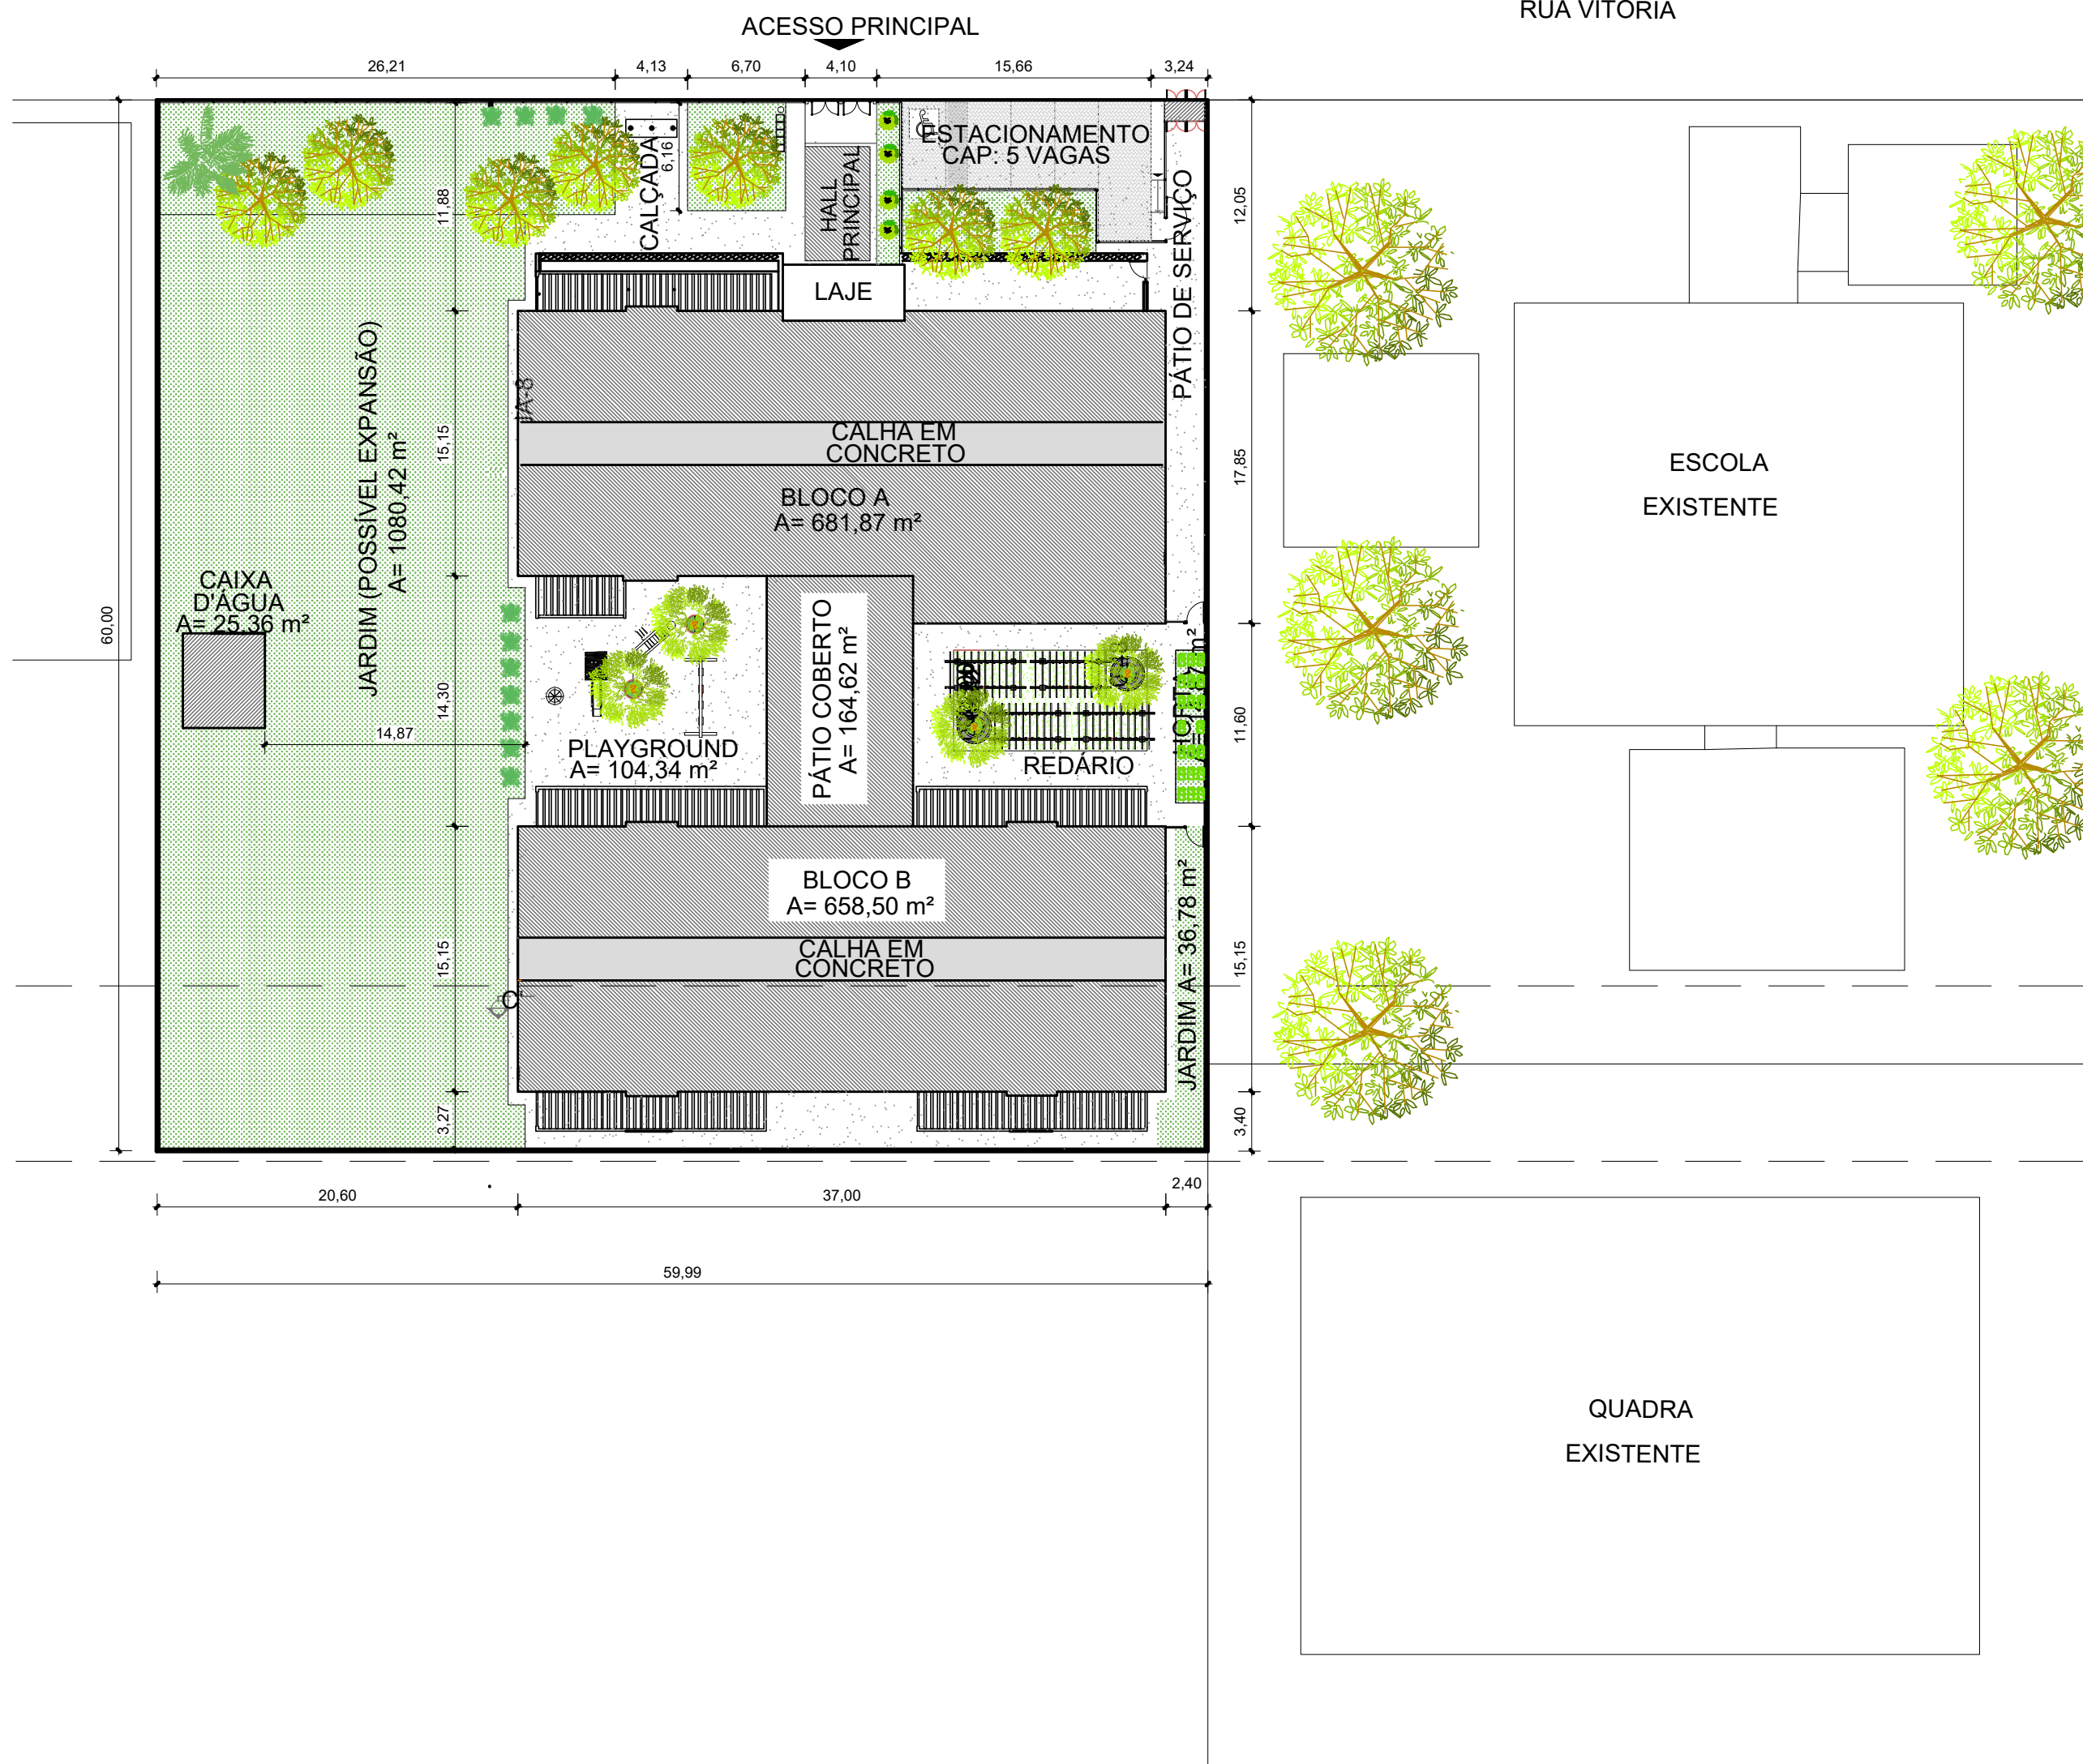

Planta de localização
Sem Escala



ULIANÓPOLIS-PA

COORDENADAS GEOGRÁFICAS		
P1	3°44'7.63" S	47°30'4.88" O
P2	3°44'7.99" S	47°30'3.65" O
P3	3°44'9.26" S	47°30'3.94" O
P4	3°44'8.89" S	47°30'5.19" O

QUADRO DE ÁREAS		
TERRENO	60,00 x 60,00	3.600,00 m²

NOTAS

- MEDIDAS EM METROS;
- EM CASO DE CONFLITO DE INFORMAÇÕES ENTRE O PROJETO GRÁFICO E O MEMORIAL DESCRITIVO, PREVALECE A INFORMAÇÃO CONTIDA NOS DESENHOS;
- NBR 9050 - NORMA DE ACESSIBILIDADE;
- ALTERAÇÕES NESTE PROJETO SOMENTE COM AUTORIZAÇÃO EXPRESSA DO AUTOR

REFERÊNCIAS:

- PLANILHA DE QUANTITATIVOS
- MEMORIAL DESCRITIVO E ESPECIFICAÇÕES TÉCNICAS

PROPRIETÁRIO: PREFEITURA MUNICIPAL DE ULIANÓPOLIS

Maruza Baptista
Maruza Baptista
Arquiteta
CAU-A-28510-2

PROJETO: ARQª MARUZA BAPTISTA - CAU:28510-2/PA



MARUZA BAPTISTA
ARQUITETURA E URBANISMO

TEL: 91* 984459487
/ 91* 33550070 / 0080
E-MAIL: projetos@marubaptista.com.br

PREFEITURA MUNICIPAL DE ULIANÓPOLIS
Uma cidade de todos!

ASSUNTO: CRECHE POR TODO PARÁ - PADRÃO SEDUC

LOCAL: RUA VITÓRIA, S/Nº - ULIANÓPOLIS/PA

CONTEÚDO: MAPA DE SITUAÇÃO / MAPA DE LOCALIZAÇÃO / PLANTA DE LOCAÇÃO

DESENHO CAD: MNB AMORAS

PREFEITURA MUNICIPAL DE ULIANÓPOLIS
Uma cidade de todos!

DATA: DEZEMBRO/2023

REV: DATA:

ESCALA: INDICADA

PLANTILLA: ARQ

01/01

PRETO	
PADRÃO PENAS	
CORES	PENAS
01	0.10
02	0.20
03	0.30
04	0.40
05	0.50
06	0.60
07	0.20
08	0.05
09	0.1
11	0.6
RESTANTE COR	
0.2	
PAPEL A1	



1 PLANTA DE LOCAÇÃO
ESCALA 1/100

Secretaria de Educação



GOVERNO DO
PARÁ
POR TODO O PARÁ

PROJETO BÁSICO DE ARQUITETURA

ESTABELECIMENTO: CRECHES POR TODO O PARÁ

ENDEREÇO: LILIANÓPOLIS/ PA

DATA: OUTUBRO/ 2023

ESCALA: INDICADA

DESENVOLVIMENTO: EQUIPE DPLO

ARQ
01/10

PLANTA DE LOCAÇÃO

REVIS: 01

DESCRIÇÃO DA VERSÃO: AJUSTES NA VERSÃO FNDE



1 PLANTA DE IMPLANTAÇÃO
ESCALA 1:100

Secretaria de Educação		GOVERNO DO PARÁ POR TODO O PARÁ	
PROJETO BÁSICO DE ARQUITETURA			
CRECHES POR TODO O PARÁ			
ESTABELECIMENTO			
ENDEREÇO: ULLANÓPOLIS/PA			UF: PA
IMPLANTAÇÃO			
DESCRIÇÃO DO PROJETO	CRECHE TIPO 1	DATA	Nº DA PRANCHETA
PLANTA DE IMPLANTAÇÃO		OUTUBRO/2023	ARQ 02/10
		ESCALA	
		INDICADA	
		DESENVOLVIMENTO: EQUIPE DPLO	
VERSÃO: REVIS05	DESCRIÇÃO DA VERSÃO: AJUSTES NA VERSÃO FNDE		



1 PLANTA DE LAYOUT - EQUIPAMENTO
ESCALA 1/75

LEGENDA DE EQUIPAMENTO

AMBIENTES	EQUIPAMENTO (QTD)	DESCRIÇÃO
COZINHA DESPENSA COPA LACTÁRIO ADM.	01	REFRIGERADOR VERTICAL INDUSTRIAL 4 PORTAS (COZINHA)
	02	REFRIGERADOR DOMÉSTICO "FROSTFREE" 410L (DESPENSA)
	03	REFRIGERADOR DOMÉSTICO "FROSTFREE" 300L (LACTÁRIO)
	04	FREEZER INDUSTRIAL VERTICAL 500L (DESPENSA)
	05	FOGO COMERCIAL 96 QUEIMADORES COM 2 FORNOS (COZINHA)
	06	FOGO LINHA BRANCA 4 QUEIMADORES (LACTÁRIO)

AMBIENTES	EQUIPAMENTO (QTD)	DESCRIÇÃO
COZINHA DESPENSA COPA LACTÁRIO ADM.	01	MICROONDAS 20L LINHA BRANCA (COZINHA E LACTÁRIO)
	02	ESTRILHADOR DE MANGUEIRA PARA MICROONDAS (LACTÁRIO)
	03	MULTIPROCESSADOR DE ALIMENTOS (COZINHA)
	04	LIQUIDIFICADOR COMERCIAL CAPACIDADE DE 8L (COZINHA)
	05	LIQUIDIFICADOR COMERCIAL CAPACIDADE DE 4L (LACTÁRIO)
	06	BALANÇA DIGITAL CAPACIDADE MÍN. 30kg (COZINHA)
	07	BALANÇA PLATAFORMA 150 kg (TRAGEM LAVAGEM)

AMBIENTES	EQUIPAMENTO (QTD)	DESCRIÇÃO
COZINHA DESPENSA COPA LACTÁRIO ADM.	01	ESPRESSOR DE FRUTAS CÍTRICAS (COZINHA)
	02	SABEDOURO PLANETÁRIA 12L (COZINHA)
	03	MULTIPROCESSADOR DE ALIMENTOS (COZINHA)
	04	CENTRÍFUGA DE FRUTAS (COZINHA)
	05	MÓVEL DE ALIMENTOS (COZINHA)
	06	CAFETEIRA (SALA PROFESSORES)
	07	PURIFICADOR DE ÁGUA (COPA FUNC. COZINHA, LACTÁRIO E SOLÁRIOS)

AMBIENTES	EQUIPAMENTO (QTD)	DESCRIÇÃO
LAVANDERIA	01	LAVADORA DE ROUPAS LINHA BRANCA 11 kg
	02	SECADORA DE ROUPAS LINHA BRANCA 10 kg
	03	FERRO ELÉTRICO
APÓIO GERAL	04	CARRÃO COLETO DE LIXO 100L
	05	CARRÃO COM FREIO 50L (SANT. INFANTES) FRALDARIOS (LACTÁRIO COZINHA TRAGEM)
	06	CONJUNTO DE LINHA PARA COLETA SELETIVA (REFEITÓRIO PÁTIO COBERTO ACESSO)

AMBIENTES	EQUIPAMENTO (QTD)	DESCRIÇÃO
APÓIO GERAL	01	BEREBÓRIO ELÉTRICO ACESSÍVEL (BLOCO A REFEITÓRIO)
	02	BEREBÓRIO INDUSTRIAL 25L (REFEITÓRIO PÁTIO COBERTO)
	03	APARELHO DE AR CONDICIONADO SPLIT 30.000 BTU'S (SALA DOS PROFESSORES)
	04	APARELHO DE AR CONDICIONADO SPLIT 9.000 BTU'S (SECRETARIA DIREÇÃO)
	05	TELEVISOR DE 55" (SALA MULTÍPLA) (SALA DOS PROFESSORES)
	06	APARELHO DE DVD (SALA MULTÍPLA) (SALA DOS PROFESSORES)
	07	VENTILADOR DE PAREDE (CRECHES I-III) (PRÉ-ESCOLA MULTÍPLA)
	08	DIREÇÃO 360° 5 PRÓX. (COPA REFEITÓRIO)
	09	APARELHO DE SOM TIPO MICROSYSTEM (CRECHES I-III) (PRÉ-ESCOLA MULTÍPLA)

AMBIENTES	MOBILIÁRIO	QTD	DESCRIÇÃO
RENOVÁVEIS ÁREA DE LAZER EXTERNA	01	01	BALANÇO DE 96 LUGARES (BLOCO A REFEITÓRIO) (PÁTIO COBERTO)
	02	01	CASA DE BONECAS EM POLIETILENO (DIM. 100x100x100) (PÁTIO COBERTO)
	03	01	ESCORREGADOR GRANDE EM POLIETILENO (DIM. 100x100x100) (PÁTIO COBERTO)
	04	01	GAMBERA TUPA EM POLIETILENO (DIM. 100x100x100) (PÁTIO COBERTO)
	05	01	GIRO GIRA CAMPOSELO EM POLIETILENO (DIM. 100x100x100) (PÁTIO COBERTO)
	06	01	TREPA-TREPA EM POLIETILENO (DIM. 100x100x100) (PÁTIO COBERTO)

NOTAS

- MEDIDAS E NÍVEIS EM METROS;
- VERIFICAR POSIÇÃO EXATA DOS PILARES NO PROJETO ESTRUTURAL;
- VERIFICAR DETALHES CONSTRUTIVOS PERTINENTES NAS FRANGIAS DE DETALHAMENTO;
- EM CASO DE CONFLITO DE INFORMAÇÕES ENTRE O PROJETO GRÁFICO E O MEMORIAL DESCRITIVO, PREVALECE A INFORMAÇÃO CONTIDA NOS DESENHOS.

REFERÊNCIAS

- PLANILHA DE QUANTITATIVOS;
- MEMORIAL DESCRITIVO E ESPECIFICAÇÕES TÉCNICAS

LEGENDA:		INDICAÇÃO DE VETAS	
	INDICAÇÃO NÍVEL PLANTA E CORTE		INDICAÇÃO DE VETAS
	INDICAÇÃO DE CORTES		ESPECIFICAÇÕES DE MATERIAIS
	INDICAÇÃO DE FACHADAS		INDICAÇÃO DE EIXOS
	INDICAÇÃO DE PORTAS E JANELAS		INDICAÇÃO DE ELEMENTOS (BANCAS, PRATELEIRAS E ETC.)

Secretaria de Educação		GOVERNO DO PARA PORTO ALEGRE	
PROJETO BÁSICO DE ARQUITETURA			
LAYOUT			
LAYOUT CONTENDO: MOBILIÁRIOS E EQUIPAMENTOS		DATA: OUTUBRO/2023 ESCALA: INDICADA DESENVOLVIDO: EQUIPE DPLO	
VERSÃO: REV01		DESENVOLVIDO: Ajustes na versão final	

LEGENDA DOS GRADIS METÁLICOS DA FACHADA


	Gradil formado por malhas retangulares em ferro eletrolítico no sentido horizontal. Moldura eletrolítica reforçada e peças inoxidáveis cabeça sextavada ou anti-rusto. Superfície eletrolítica a pó. Ver detalhes executivos de cada gradil.

LEGENDA DE JANELAS - JANELAS AMALUMI E VÍDRIO TERMOPAN						
Equivalência em vidro termopac isolador firm, e estrutura em perfil de alumínio anodizado prateado, com pátion em grande caixa anodizada, com vidro termopac isolador, com vidro equivalente						
REF.	Dimensões (cm)	Área (m²)	Área (m²)	de polímero (cm)	AMBIENTES	
[A1]	70 x 125	0,88	0,2	175	70 cm - gashilona	Ruopa, Ladrão
[A2]	110 x 145	1,60	0,1	70 cm - gashilona	Cozinha*	
[A3]	140 x 145	2,01	0,1	70 cm - gashilona	Cozinha*	
[A4]	100 x 128	1,28	0,1	82 cm - la	100 cm - gashilona	
[A5]	100 x 108	1,08	0,1	100 cm - gashilona		
[A6]	210 x 120	2,52	0,7	100 cm - max - 38	Santaria infantes, Frigidários, Copas e Ruopias	
[A7]	190 x 160	0,54	0,1	180 cm - max - 12	Santaria PCD Macinados	
[A8]	190 x 160	0,54	0,1	180 cm - max - 12	Santaria PCD Macinados	
[A9]	210 x 160	3,36	0,8	180 cm - max - 12	Santaria PCD Macinados	
[A10]	210 x 120	2,52	0,8	180 cm - max - 12	Santaria PCD Macinados	
[A11]	160 x 160	0,54	0,8	180 cm - max - 12	Santaria PCD Macinados	
[A12]	200 x 120	2,40	0,8	180 cm - max - 12	Santaria PCD Macinados	
[A13]	400 x 120	4,80	1,6	27,60	120 cm - max - 12	Santaria PCD Macinados
[A14]	400 x 120	4,80	1,6	27,60	120 cm - max - 12	Santaria PCD Macinados
[A15]	200 x 160	3,20	0,1	180 cm - max - 12	Santaria PCD Macinados	
[A16]	200 x 160	3,20	0,1	180 cm - max - 12	Santaria PCD Macinados	
[A17]	420 x 160	6,72	0,3	180 cm - max - 12	Santaria PCD Macinados	

LEGENDA	
CORRIGENDOS - CB	
1	METALICO (SAL) S&P#1 : 3.00 x 1.20 x 1.20m - REPERTORIO
2	CONCRETO (SAL) S&P#1 : 2.47 x 1.20m - HALS
3	CONCRETO (SAL) S&P#1 : 1.0 x 1.0m - ALMOXARADO, DEPÓSITO
4	CONCRETO (SAL) S&P#1 : 1.0 x 1.0m - Painel de 2.00m - SALA FREEZER
DIVISÓRIAS - DV	
1	GRANTO CRUA ANDORRINA - esp: 2m; 1m; 1m (30x120x120) - SANTAROS MANTENTE 1 a 2 (MASC + FEM)
2	GRANTO CRUA ANDORRINA - esp: 2m; 1m (10x120x120) - SANTAROS MANTENTE 4 a 2 (MASC + FEM)
3	DIVISÓRIA DE GRATE ACARTONADO ORIVALVA - 1m - ATÉ O FORNO - ALIMENTAÇÃO + REPERTORIO
BANCO - BC*	
1	BANCO EM LAVANDARIA + ASSISTENTE DE COZINHA REPT. MOLDADO : 6.60x3.94x0.8m - HALS
2	BANCO EM LAVANDARIA + ASSISTENTE DE COZINHA REPT. MOLDADO : 1.90x0.8x0.8m - HALS
3	BANCO EM LAVANDARIA + ASSISTENTE DE COZINHA REPT. MOLDADO : 1.90x0.8x0.8m - PLAYGROUND
4	BANCO EM GRANTO CRUA ANDORRINA - Esp: 2m; 2.0x1.0x0.8m (0.8m) - SANTAROS MANTENTE 3 a 2
5	BANCO EM GRANTO CRUA ANDORRINA - Esp: 2m; 2.0x1.0x0.8m (0.8m) - SANTAROS MANTENTE 1 e 2
BANCADAS - B*	
1	GRANTO CRUA ANDORRINA - esp: 2m - 3.30x0.60x0.9m - TRÁGEME LAVAGEM
2	GRANTO CRUA ANDORRINA - esp: 2m - 2.60x0.50x0.9m - LAVANDARIA
3	GRANTO CRUA ANDORRINA - esp: 2m - 2.60x0.50x0.9m - LAVANDARIA
4	GRANTO CRUA ANDORRINA - esp: 2m - 3.85x0.60x0.9m - COZINHA - peças variadas
5	GRANTO CRUA ANDORRINA - esp: 2m - 4.65x0.60x0.9m - COZINHA - carne
BANCADAS - B*	
1	GRANTO CRUA ANDORRINA - esp: 2m - 2.50x0.60 x 0.90x0.30x0.9m + 4.60x0.73x0.9m - COZINHA - Forno + Bolo
2	GRANTO CRUA ANDORRINA - esp: 2m - 2.50x0.60 x 1.15x0.30x0.9m - COZINHA - tempero + molho
3	GRANTO CRUA ANDORRINA - esp: 2m - 2.50x0.60x0.9m - COZINHA
4	GRANTO CRUA ANDORRINA - esp: 2m - 2.40x0.53x0.6m - REPERTÓRIO
5	GRANTO CRUA ANDORRINA - esp: 2m - 2.30x0.60x0.9m - USE: FUNC. MASC E FEM
6	GRANTO CRUA ANDORRINA - esp: 2m - 2.65x0.50x0.9m - M
7	GRANTO CRUA ANDORRINA - esp: 2m - 1.90x0.60x0.9m - ROUPARIA
8	GRANTO CRUA ANDORRINA - esp: 2m - 3.60x0.60x0.9m - LACTÁRIO
9	GRANTO CRUA ANDORRINA - esp: 2m - 3.50x0.60x0.9m - LACTÁRIO
10	GRANTO CRUA ANDORRINA - esp: 2m - 3.00x0.60x0.9m - HIGIENIZAÇÃO LACTÁRIO
11	GRANTO CRUA ANDORRINA - esp: 2m - 4.65x0.60x0.9m - COZINHA
12	GRANTO CRUA ANDORRINA - esp: 2m - 2.80x0.60x0.9m (0.8m) - SANTAROS MANTENTE 3 e 2
13	GRANTO CRUA ANDORRINA - esp: 2m - 2.80x0.60x0.9m (0.8m) - SANTAROS MANTENTE 1 e 4
14	GRANTO CRUA ANDORRINA - esp: 2m - 3.00x0.60x0.9m (0.8m) - SANTAROS MANTENTE 1 e 2 - trófeu
15	GRANTO CRUA ANDORRINA - esp: 2m - 1.90x0.75x0.6m - 1.90x0.75x0.6m - SECRETARIA
16	GRANTO CRUA ANDORRINA - esp: 2m - 1.90x0.75x0.6m - 1.90x0.75x0.6m - SECRETARIA
ESCAINISOS - EC*	
1	MOF REPT. COM LAMINADO MELANCO BRANCO - esp: 2m - 41.00 x 1.50 - panel. ORECHES E 11
2	MOF REPT. COM LAMINADO MELANCO BRANCO - esp: 2m - 41.00 x 1.50 - panel. ORECHES E 11
3	MOF REPT. COM LAMINADO MELANCO BRANCO - esp: 2m - 29.80 x 1.50 - panel. ORECHES E 11
4	MOF REPT. COM LAMINADO MELANCO BRANCO - esp: 2m - 14.00 x 1.50 - panel. ORECHES E 11
5	MOF REPT. COM LAMINADO MELANCO BRANCO - esp: 2m - 41.00 x 1.50 - panel. ORECHES E 11
6	MOF REPT. COM LAMINADO MELANCO BRANCO - esp: 2m - 41.00 x 1.50 - panel. ORECHES E 11
PRATELEIRA - PT*	
1	GRANTO CRUA ANDORRINA - esp: 2m - 1m - 0.20 m (0.40 m) - DESPENSA
2	GRANTO CRUA ANDORRINA - esp: 2m - 5a (0.90m - 0.9x0.5m - COZINHA
3	GRANTO CRUA ANDORRINA - esp: 2m - 1.5m - 0.40m (0.40m) - COZINHA
4	GRANTO CRUA ANDORRINA - esp: 2m - 1.00m - 0.40m - COZINHA
5	GRANTO CRUA ANDORRINA - esp: 2m - 2.00m - 0.50m - COZINHA
6	GRANTO CRUA ANDORRINA - esp: 2m - 1.5m - 0.40m - COZINHA
7	GRANTO CRUA ANDORRINA - esp: 2m - 1.5m - 0.40m - LAVANDARIA
8	GRANTO CRUA ANDORRINA - esp: 2m - 1.5m - 0.40m - LAVANDARIA
9	GRANTO CRUA ANDORRINA - esp: 2m - 2x (0.30 x 0.30m) - LACTÁRIO
10	GRANTO CRUA ANDORRINA - esp: 2m - 2x (0.30 x 0.30m) - LACTÁRIO
△ ESPECIFICAÇÕES REVESTIMENTOS - PAREDES		
Epígrafe	Descrição	Ocorrência
R1	TINTA ACRILICA (PAREDES INTERNAS): PINTUR LAVAVEL, LACOPOLISS 501, COR A DEFINIR	ÁREA ADMINISTRATIVA, ÁREA DE SERVIÇO E ÁREA RECREATIVA COBERTA
R2	PASTELA CERÂMICA 10X10CM, ATLAS NA COR BRANCO COM RELEVAMENTO DE 2MM EM ALTURA DE BORDO O RESTANTE DA PAREDE SERÁ FEITO COM PINTURA TINTA GLOSS, LINHA VERDEJADA, COR A DEFINIR	SALA DE AULA E SALA MULTIFUNÇÃO
R3	PASTELA CERÂMICA 10X10 CM, ATLAS, COR BRANCA.	LAVATÓRIO INFANTE
R4	REVESTIMENTO CERÂMICO PADRÃO MÉDIO.	BANHEIROS DO 2º ANDAR, VESTIÁRIOS E COZINHA

ESPECIFICAÇÕES REVESTIMENTOS - FORRO		
Tipologia	Descrição	Observação
F1	FORRO EM PVC 10mm COR: BRANCA	ENTARUGAMENTO EM METALON

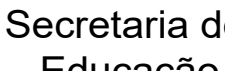		GOVERNO DO PARÁ POR TODO O PARÁ
		
SECRETARIA DE Educação		
PROJETO BÁSICO DE ARQUITETURA		
CRECHES POR TODO O PARÁ		
PROJETO: LUANÓPOLIS PA		
PLANTA BAIXA		
IDENTIFICACAO IDENTIFICACAO PLANTA BAIXA	DATA 06/08/2023 DATA INDICADA 06/08/2023 EQUIPE DEPO	Nº DA FOLHA ARQ 04/10
REVISAO IDENTIFICACAO ALISTAR NA VERSAO FINCE		

LEGENDA SISTEMA DE COBERTURA	
ITEM	QUANTIDADE
TELHA METÁLICA TERMOACÚSTICA TRAPEZOIDAL COM PREENCHIMENTO EM FIBRA	1.402,03 m²
CUMEIRA	83,13 m
PINGADERA EM PREMOLADA DE CONCRETO	286,00 m
RUFO EM CHAPA DE AÇO GALV.	374,75 m
CALHA EM CHAPA DE AÇO GALVANIZADO	182,78 m

NOTAS

- MEDIDAS E NÍVEIS EM METROS.
- VERIFICAR POSIÇÃO EXATA DOS PILARES NO PROJETO ESTRUTURAL.
- VERIFICAR DETALHES CONSTRUTIVOS PERTINENTES NAS PRANCHAS DE DETALHAMENTO.
- EM CASO DE CONFLITO DE INFORMAÇÕES ENTRE O PROJETO GRÁFICO E O MEMORIAL DESCRITIVO, PREVALECE A INFORMAÇÃO CONTIDA NOS DESENHOS.

REFERÊNCIAS

- PLANILHA DE QUANTITATIVOS.
- MEMORIAL DESCRITIVO E ESPECIFICAÇÕES TÉCNICAS.

LEGENDA:	
	INDICAÇÃO NÍVEL PLANTA E CORTE
	INDICAÇÃO DE CORTES
	ESPECIFICAÇÕES DE MATERIAIS
	INDICAÇÃO DE FACHADAS
	INDICAÇÃO DE PORTAS E JANELAS
	INDICAÇÃO DE ELEMENTOS (BANCADAS, PRATELEIRAS E ETC.)

NOTAS

- O VALOR DE COTA MÍNIMO ENTRE A CUMEIRA MAIS ALTA E A PLATIBANDA É 100mm, PORTANTO A COTA SUPERIOR DA PLATIBANDA DEVE ESTAR A 100mm DO BANCAL INTERIOR DAS TESOURAS.
- SERÃO APLICADAS TELHAS TERMOACÚSTICAS, TIPO SANDUICHE, TRAPEZOIDAL COM AS SEGUINTE CAMADAS:
- A) REVESTIMENTO SUPERIOR EM AÇO PRÉ-PINTADO, NA COR BRANCA, DE ESPESURA 40,43mm OU 40,50mm;
- B) NÚCLEO EM ESPUMA RÍGIDA DE POLISOCIANURATO (PIR), COM DENSIDADE MÉDIA ENTRE 38 A 42 KG/M³;
- C) REVESTIMENTO INFERIOR EM AÇO GALVALUME (PARA OS BLOCOS A E B) E EM AÇO PRÉ-PINTADO NA COR BRANCA (PARA O PÁTIO COBERTO) DE ESPESURA 40,43mm;



1 PLANTA DE COBERTURA
ESCALA 1/75

Secretaria de Educação

GOVERNO DO PARÁ
POR TODO O PARÁ

PROJETO BÁSICO DE ARQUITETURA

ESTABELECIMENTO: CRECHES POR TODO O PARÁ

ENDEREÇO: ULIANÓPOLIS/PA

PLANTA DE COBERTURA

DESCRIÇÃO DA PRANCHA: CRECHE TIPO 1

DATA: OUTUBRO/2023

PLANTA DE COBERTURA

ESCALA: INDICADA


DESENVOLVIMENTO: EQUIPE DPLO

ARQ 05/10

VERSÃO: 01


REVISÃO: 01

DESCRIÇÃO DA VERSÃO: AJUSTES NA VERSÃO FNDE

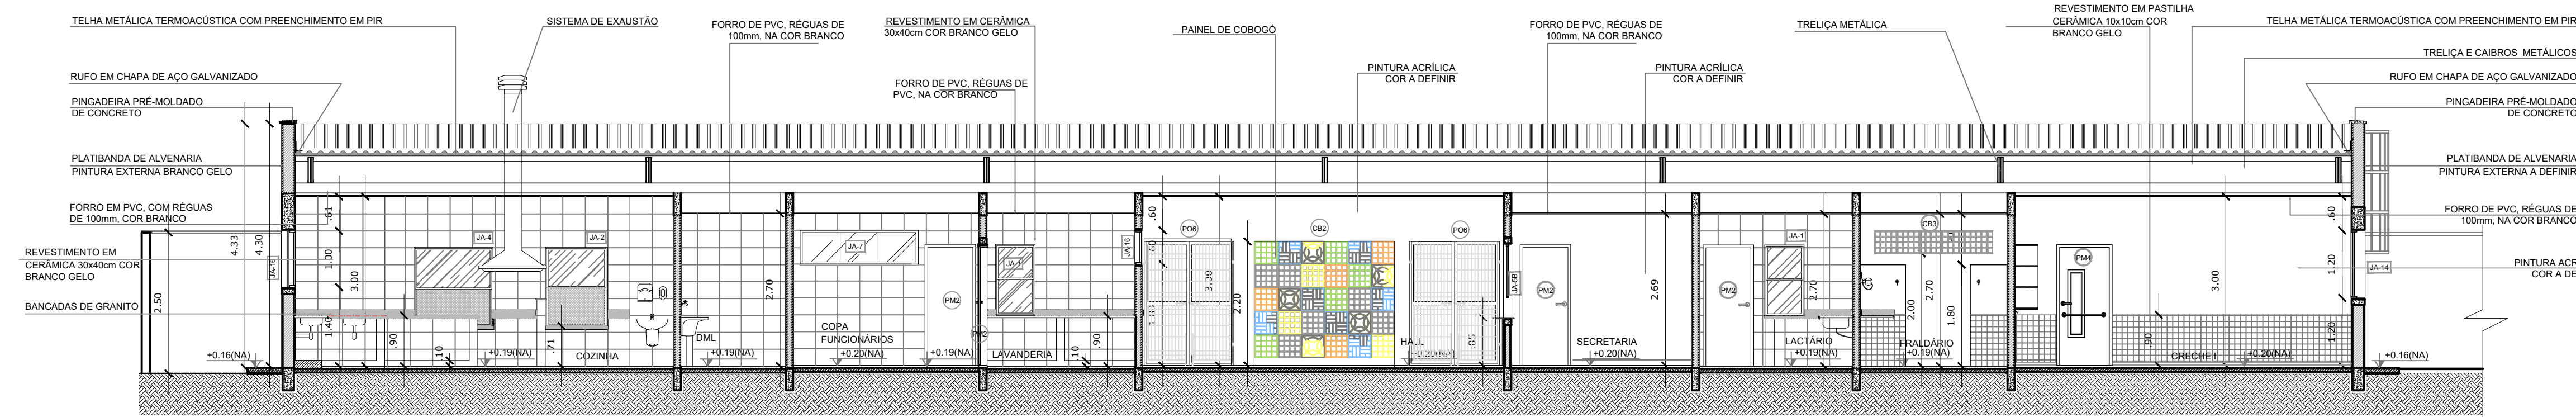


CORTE A

esc. 1:75

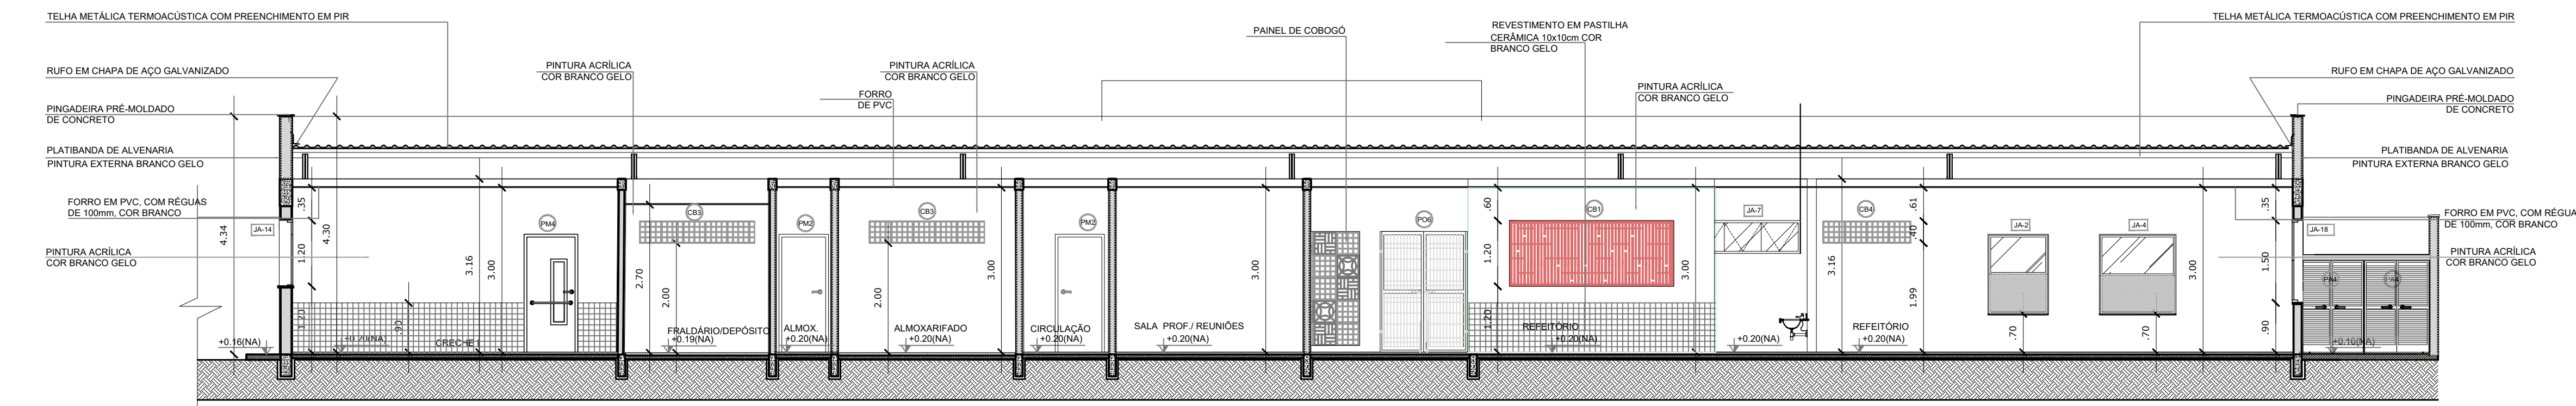


CORTE B

esc. 1:75

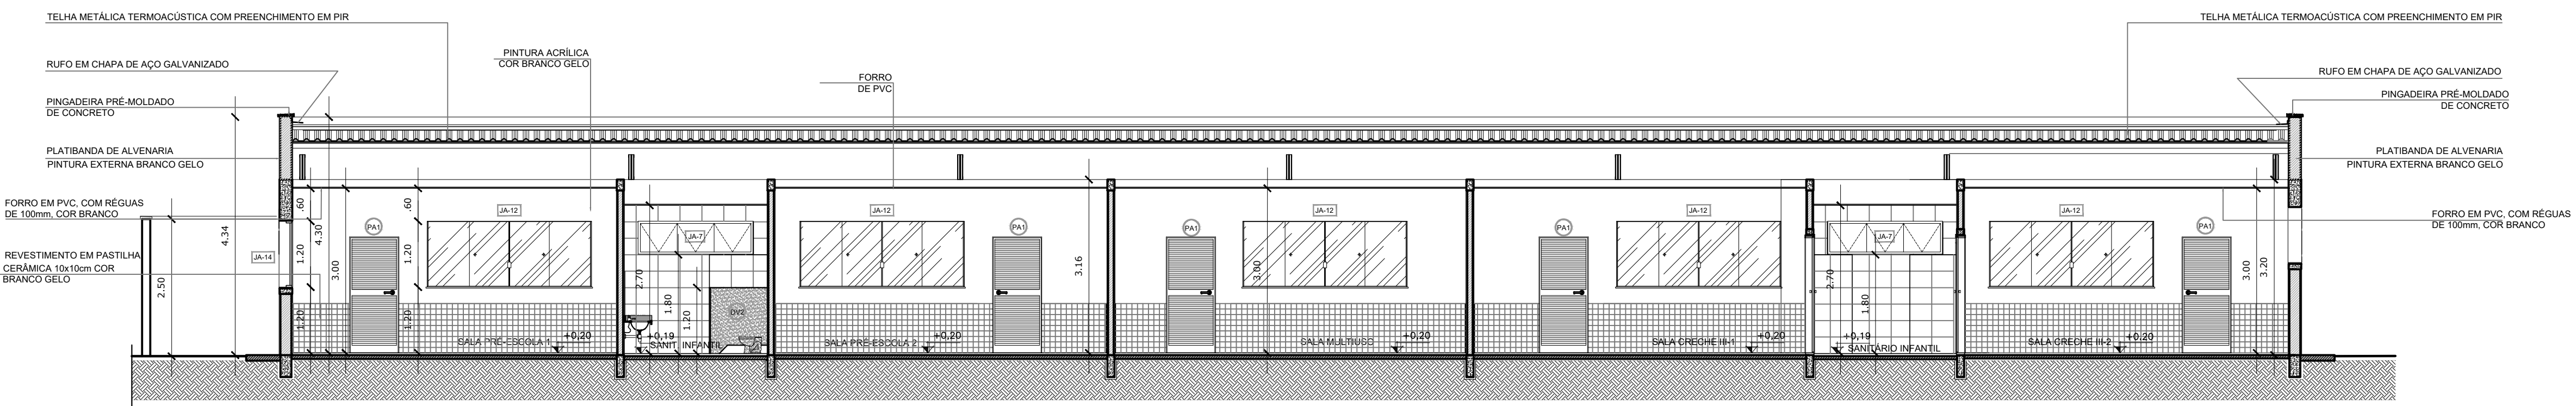

CORTE C

esc. 1:75

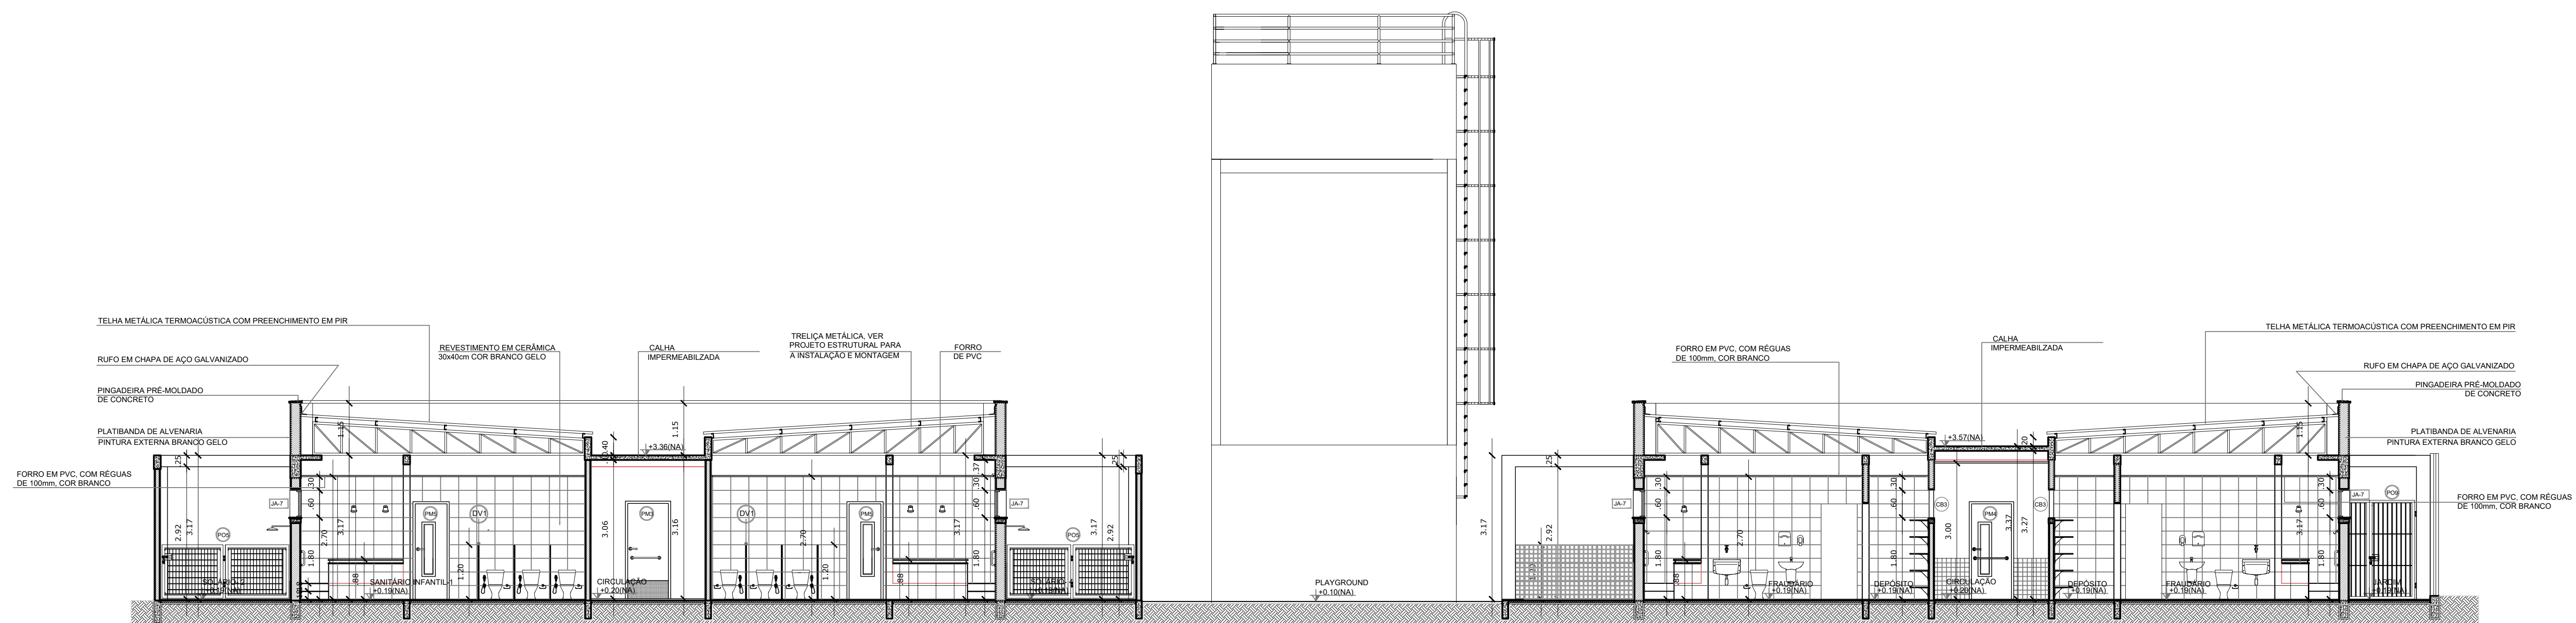

CORTE E

esc. 1:75

Secretaria de
Educação



PROJETO BÁSICO DE ARQUITETURA

CRECHES POR TODO O PARÁ

ENDEREÇO: ULIANÓPOLIS/PA

CORTES

BRANQUELO DA MANHÃ

CRECHE TIPO 1

CORTES TRANSVERSAIS E LONGITUDINAIS

DATA:

OUTUBRO/2023

ESCALA:

INDICADA

DESENVOLVIDO POR:

EQUIPE DPL

#7 DA PROPOSTA


ARQ

06/10


VERSIÃO: REV05

REVISÃO: AJUSTES NA VERSÃO FNDE




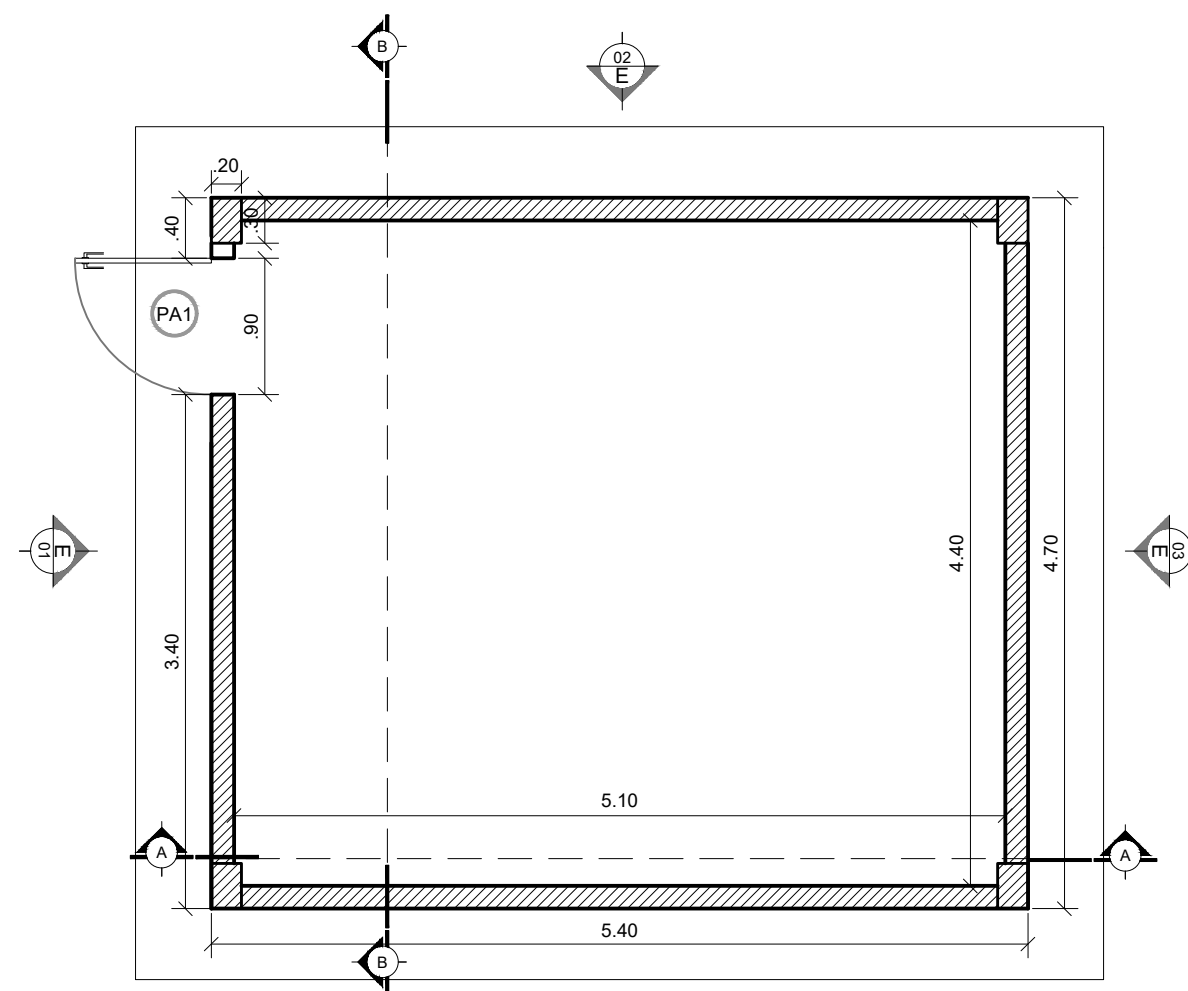


1 PLANTA BAIXA - RESERVATÓRIO - NÍVEL 01
ESCALA 1/50

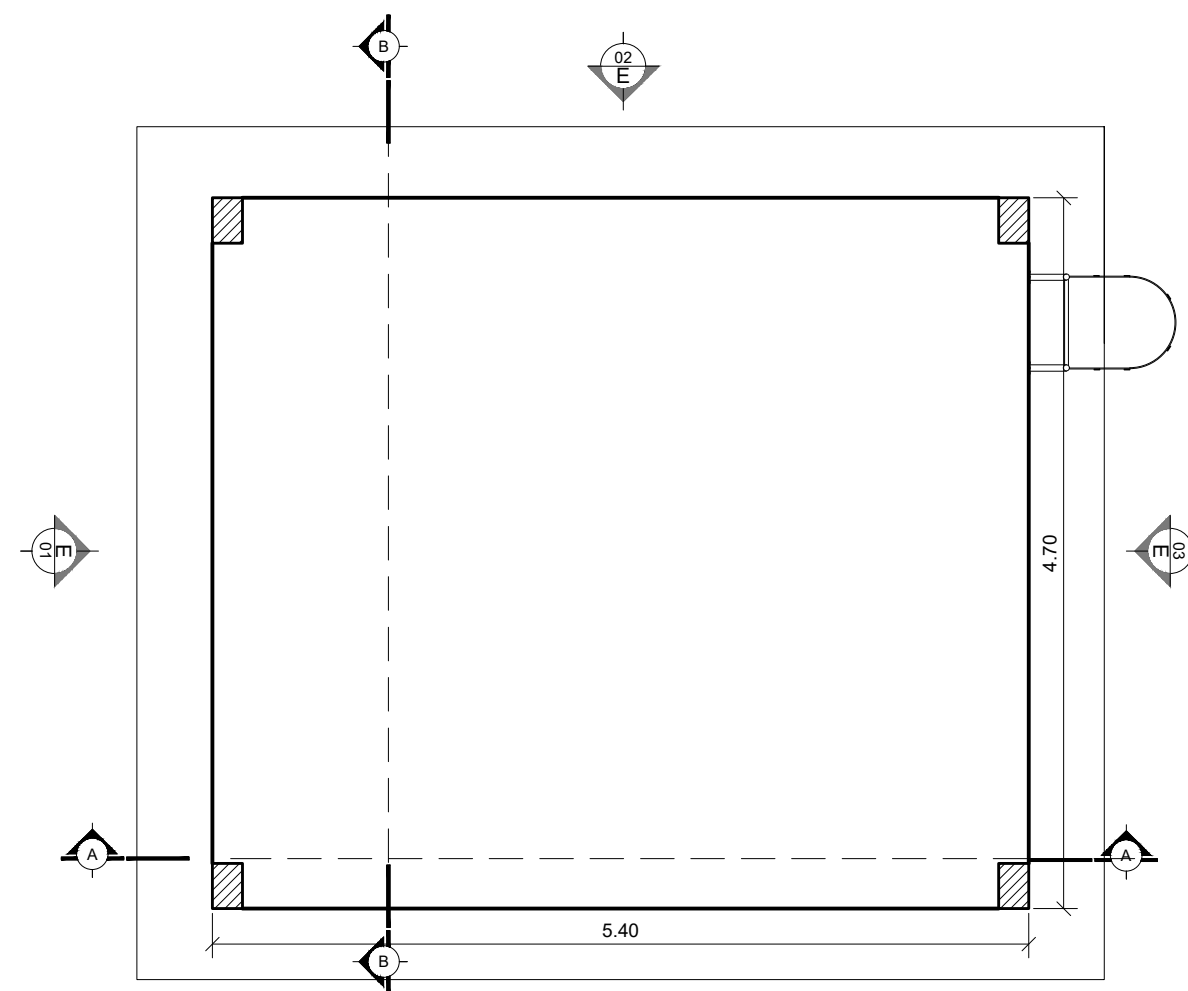


2 PLANTA BAIXA - RESERVATÓRIO - NÍVEL 02
ESCALA 1/50

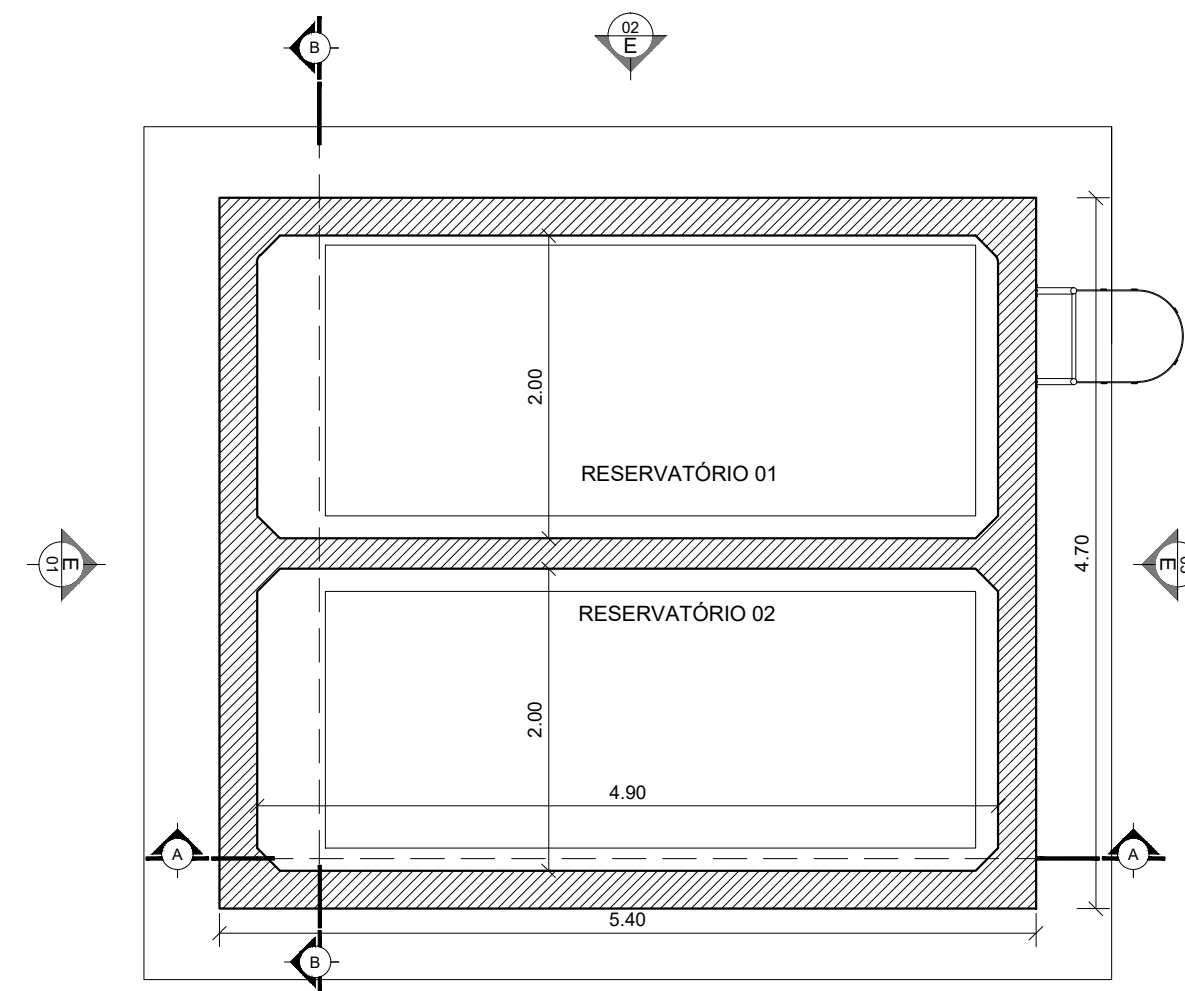


3 PLANTA BAIXA - RESERVATÓRIO - NÍVEL 03
ESCALA 1/50

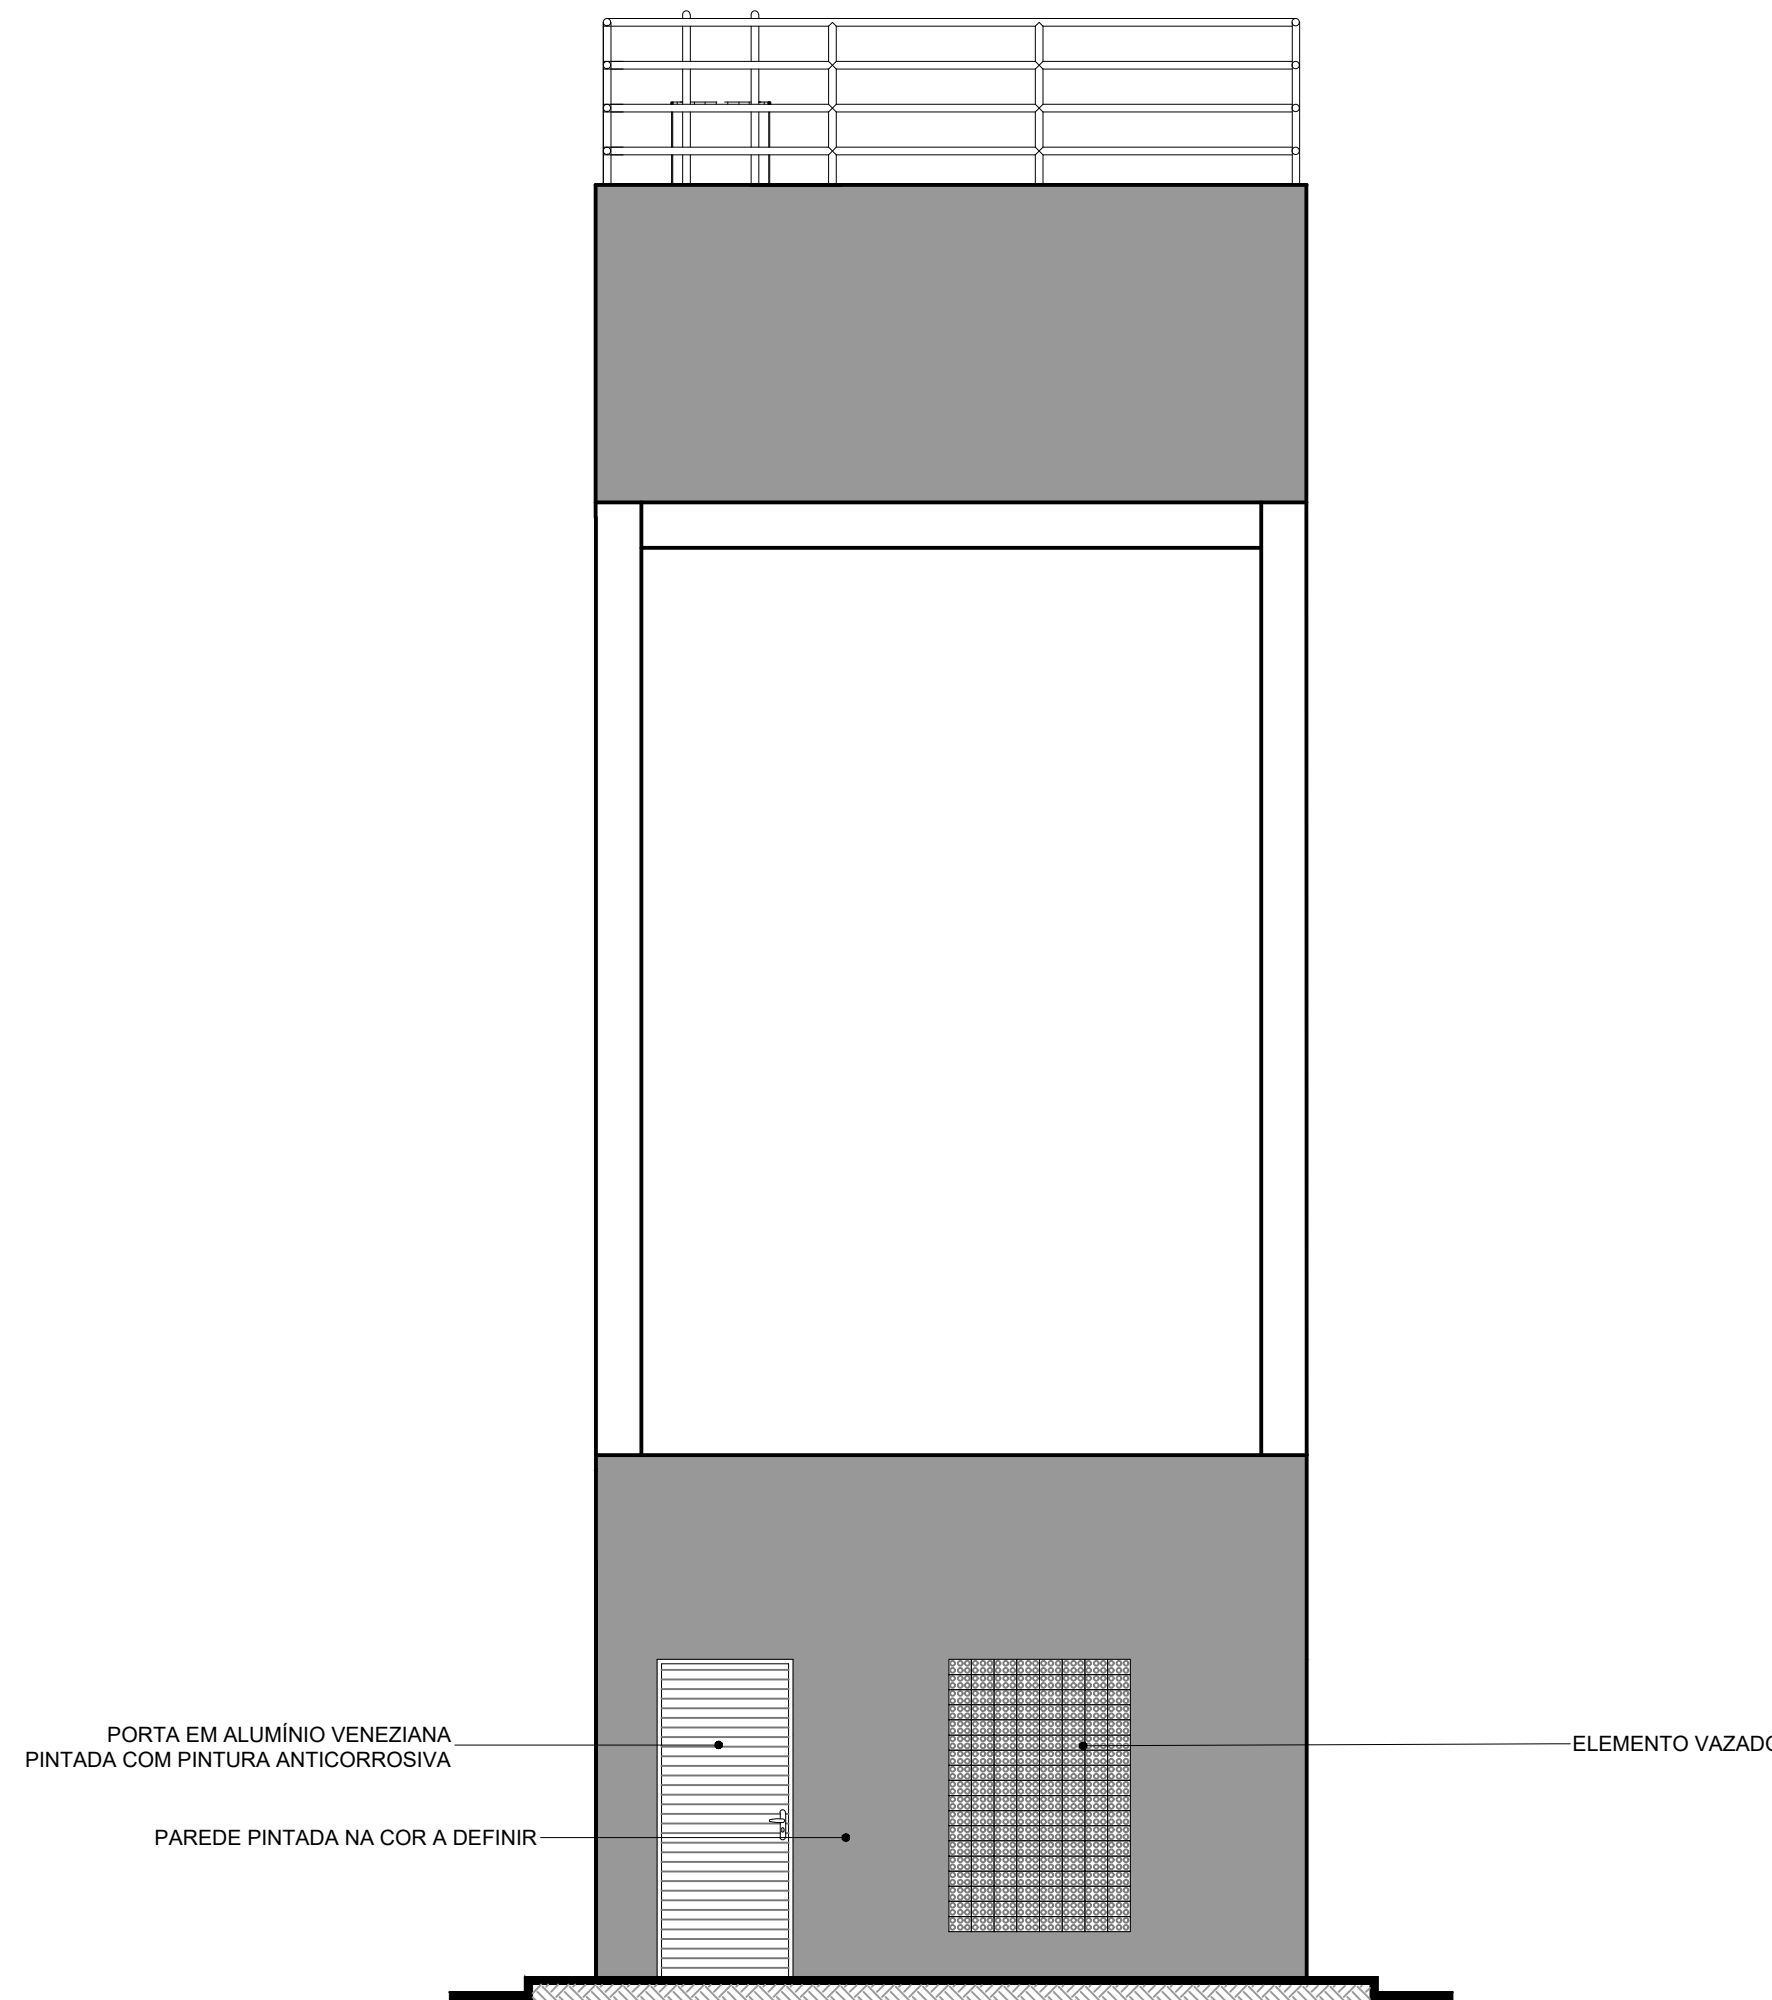


4 ELEVAÇÃO 1
ESCALA 1/50

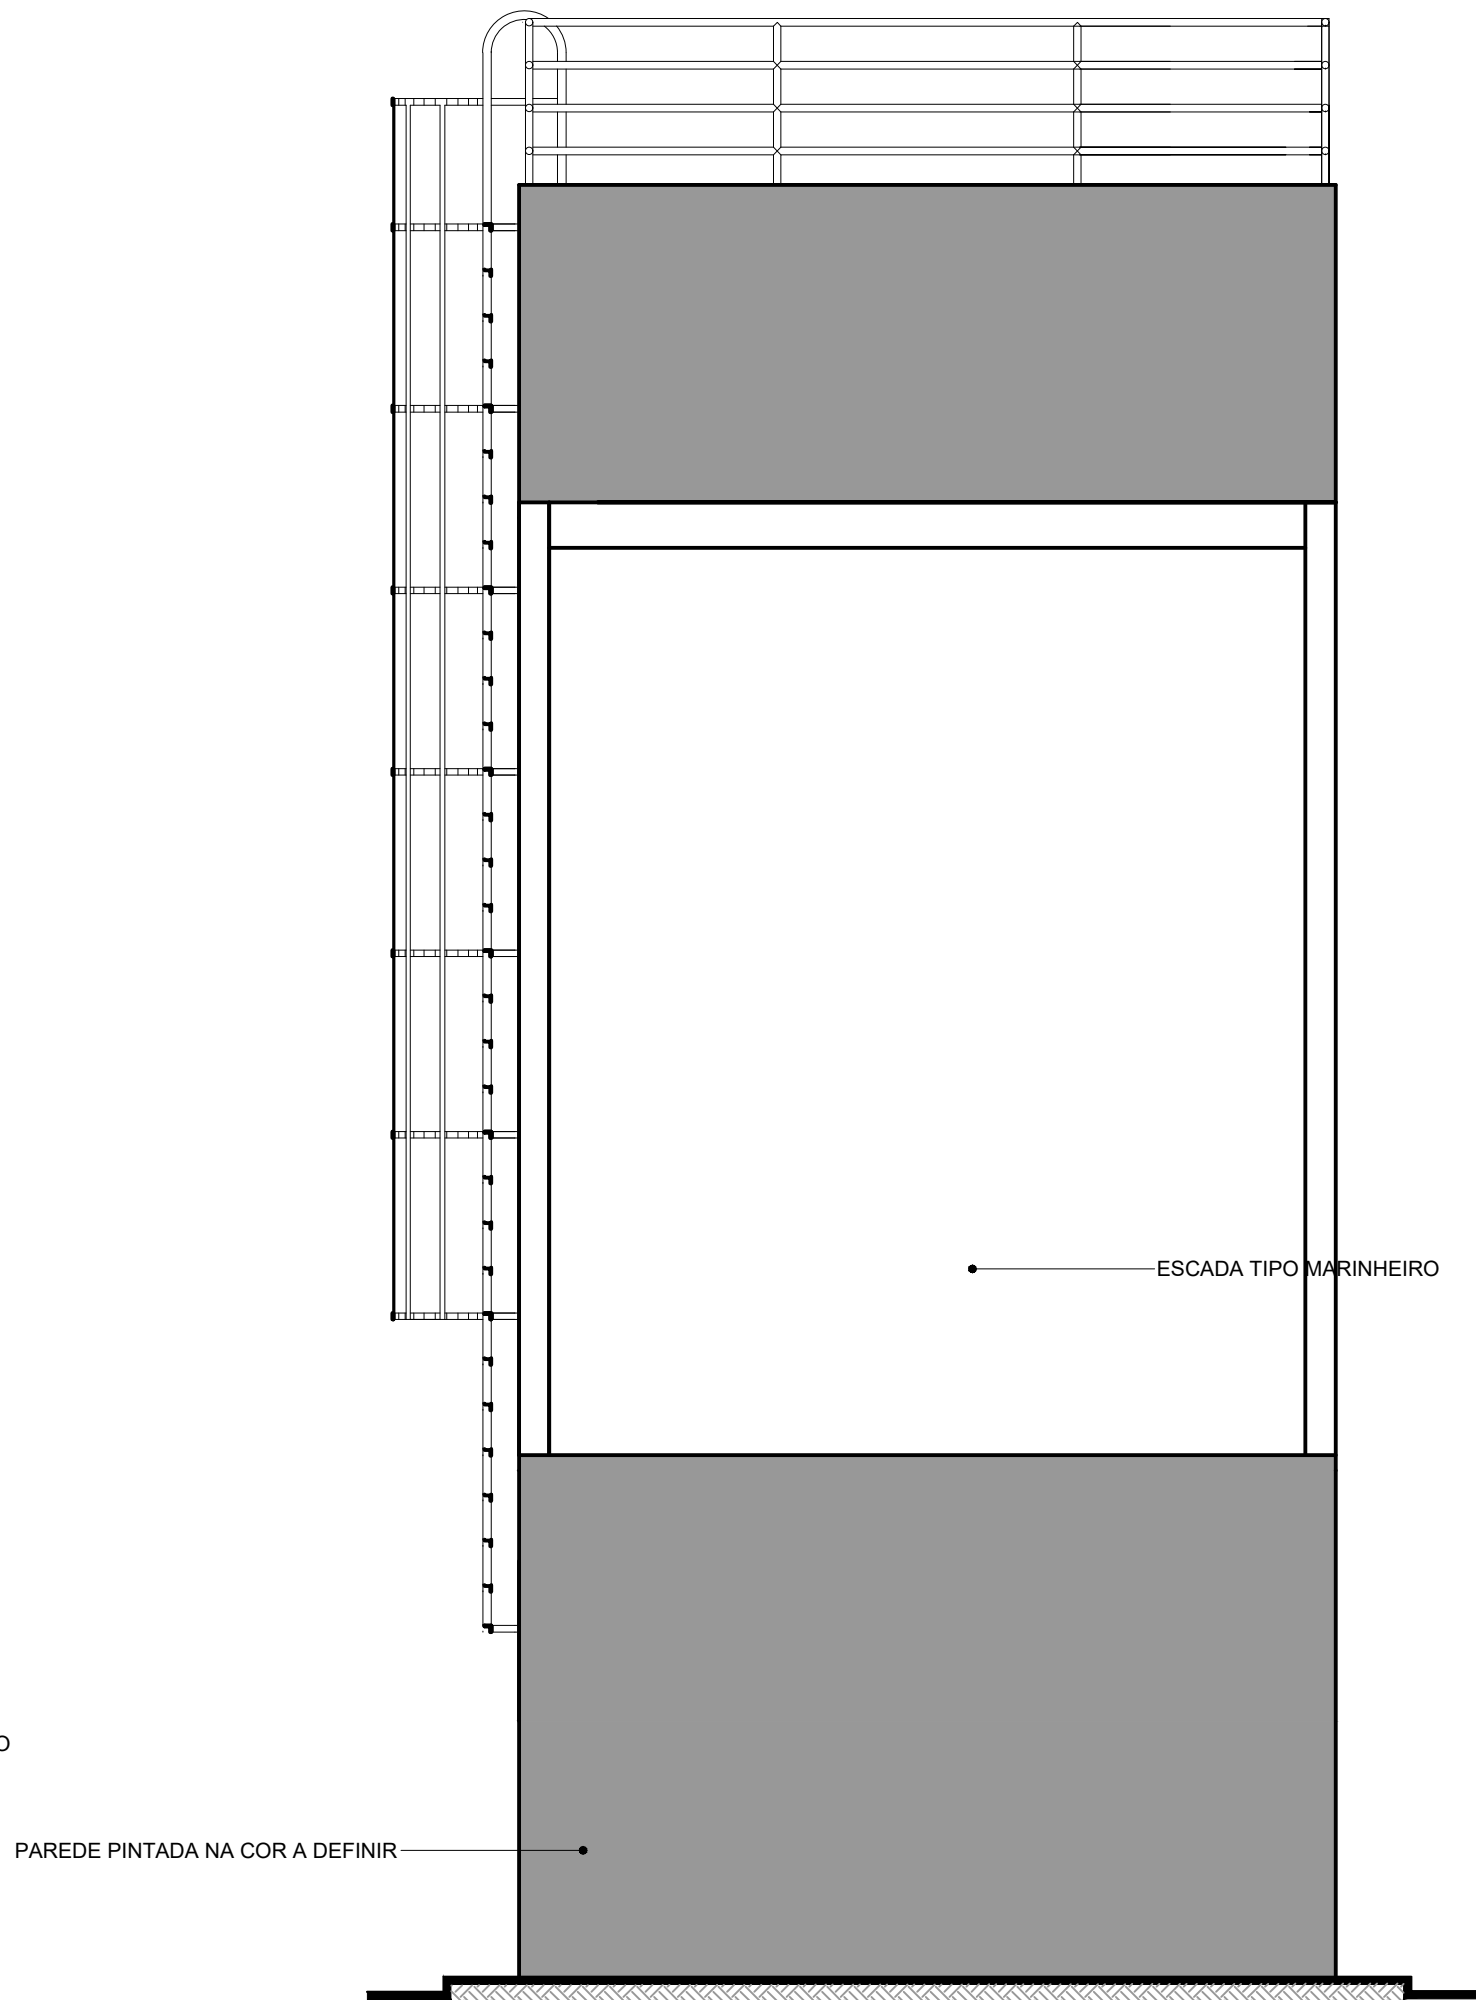


5 ELEVAÇÃO 2
ESCALA 1/50

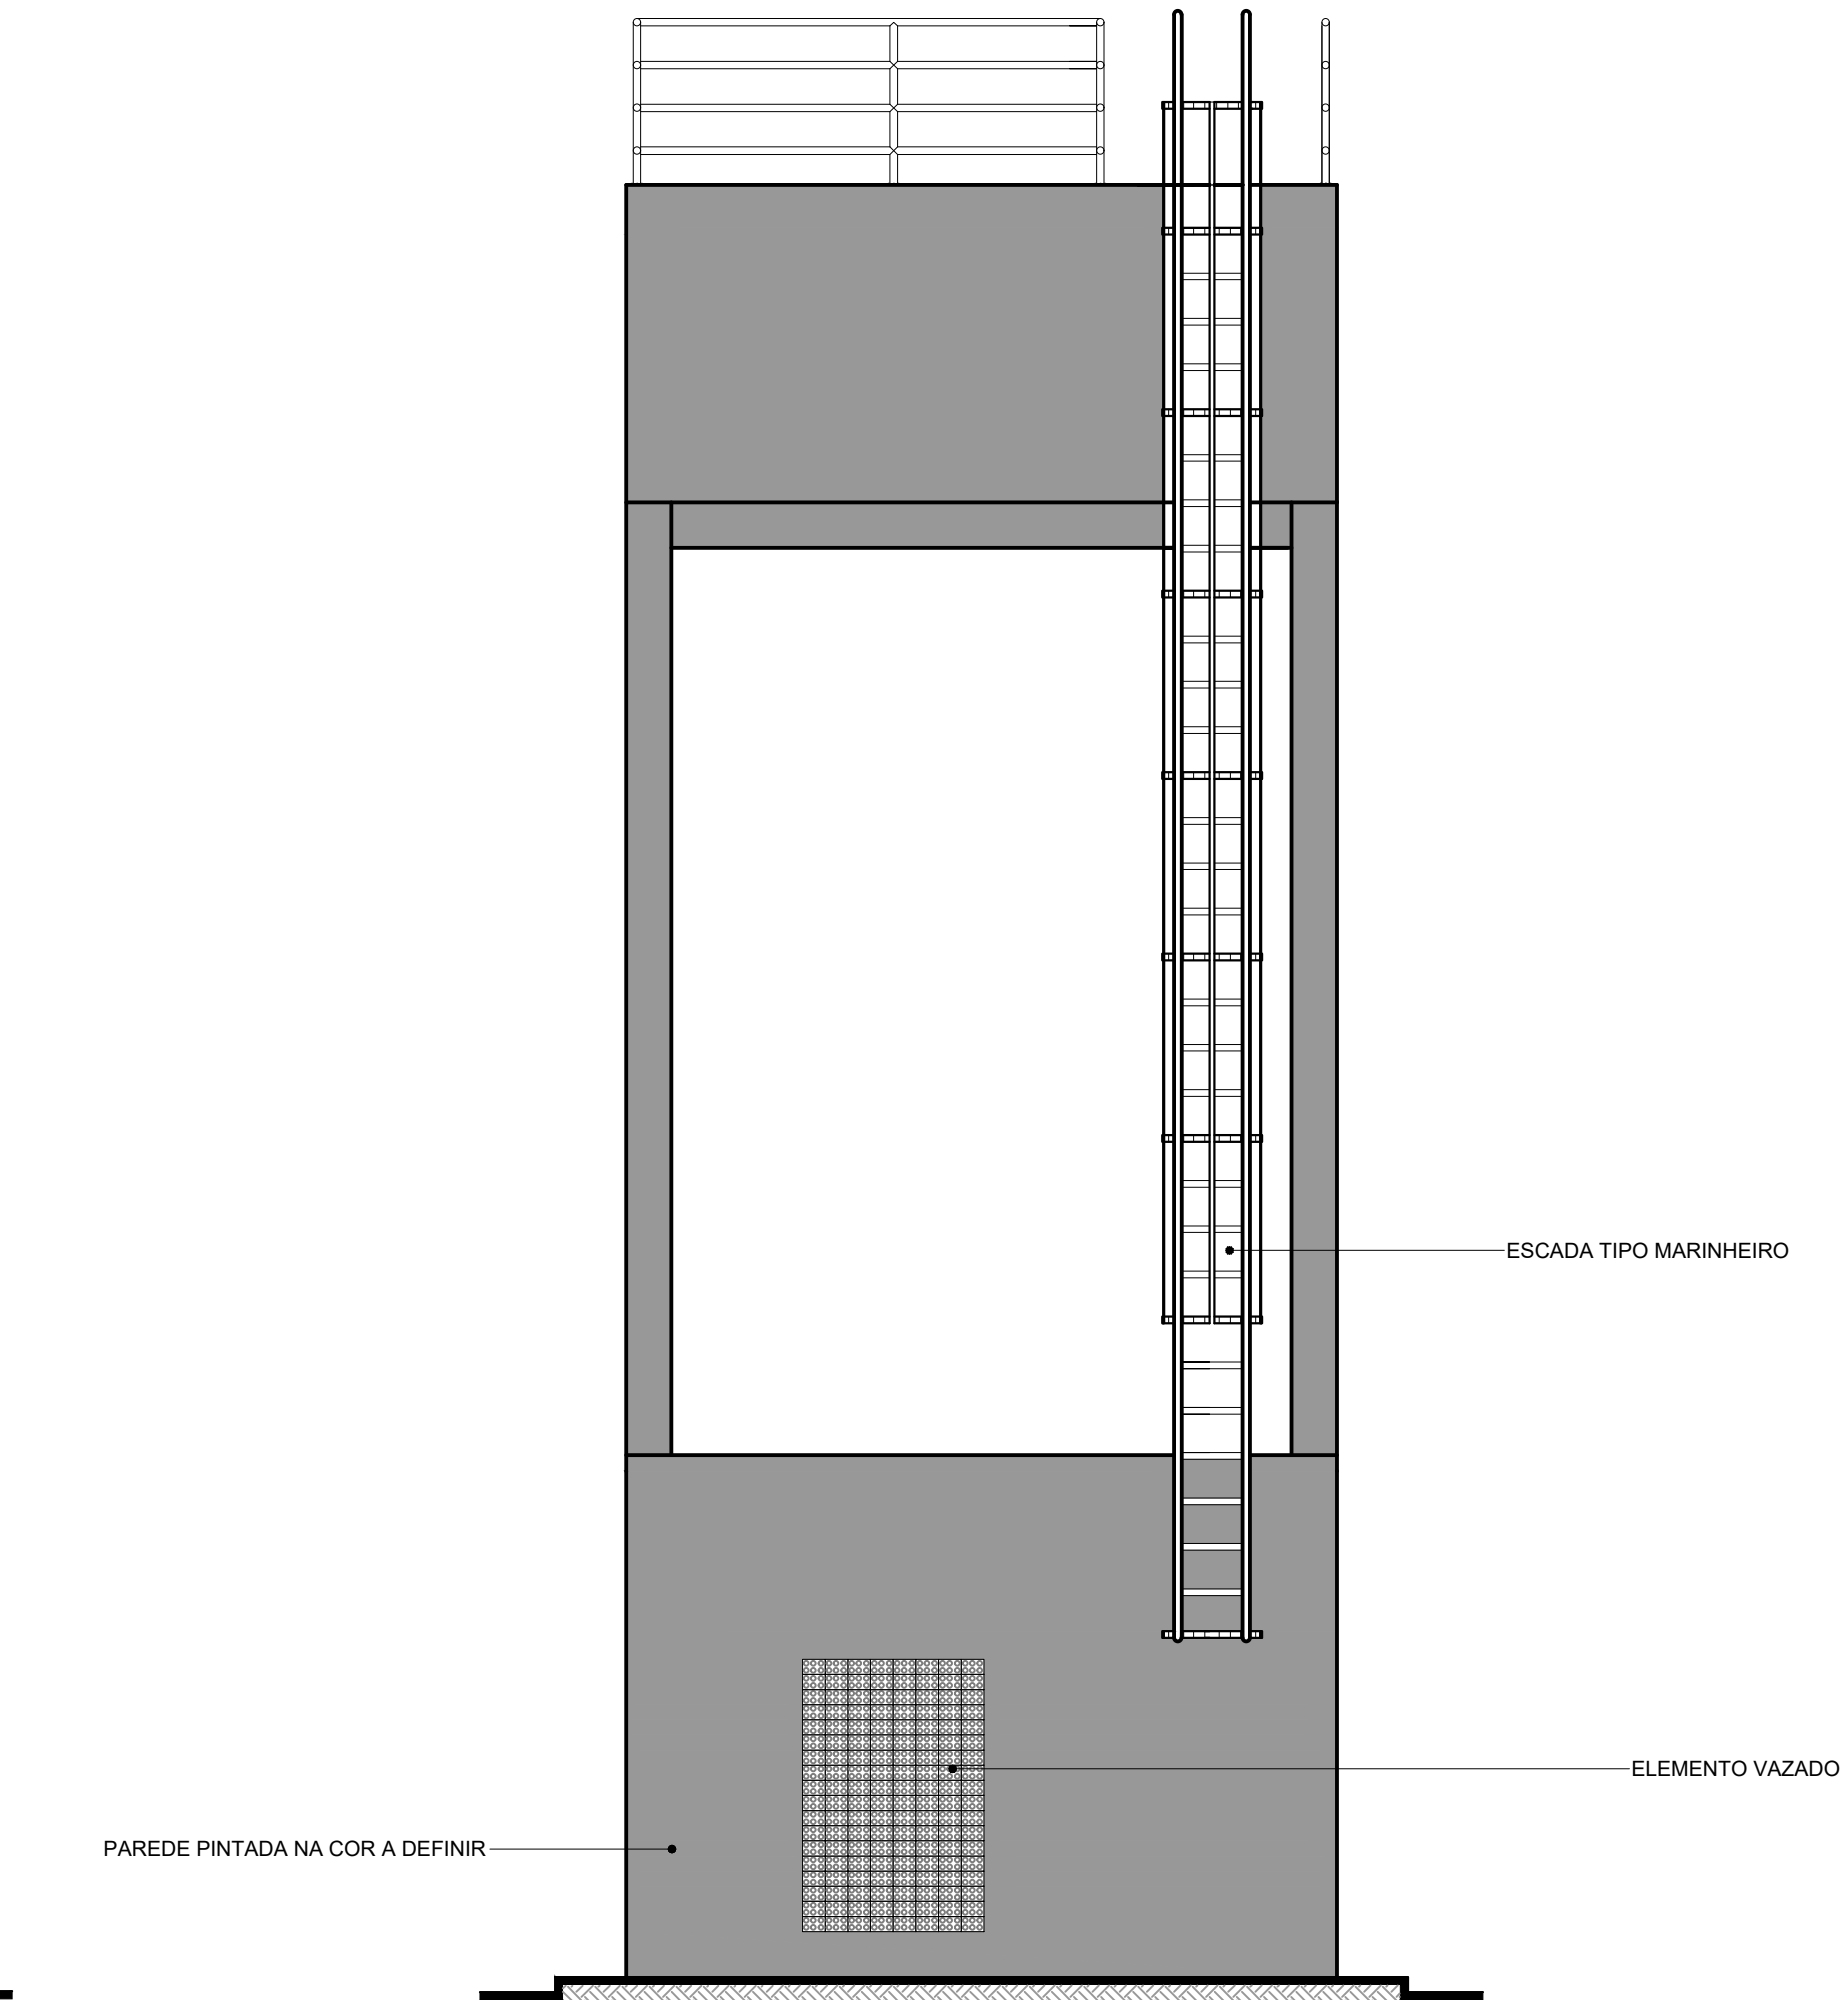

6 ELEVAÇÃO 3
ESCALA 1/50

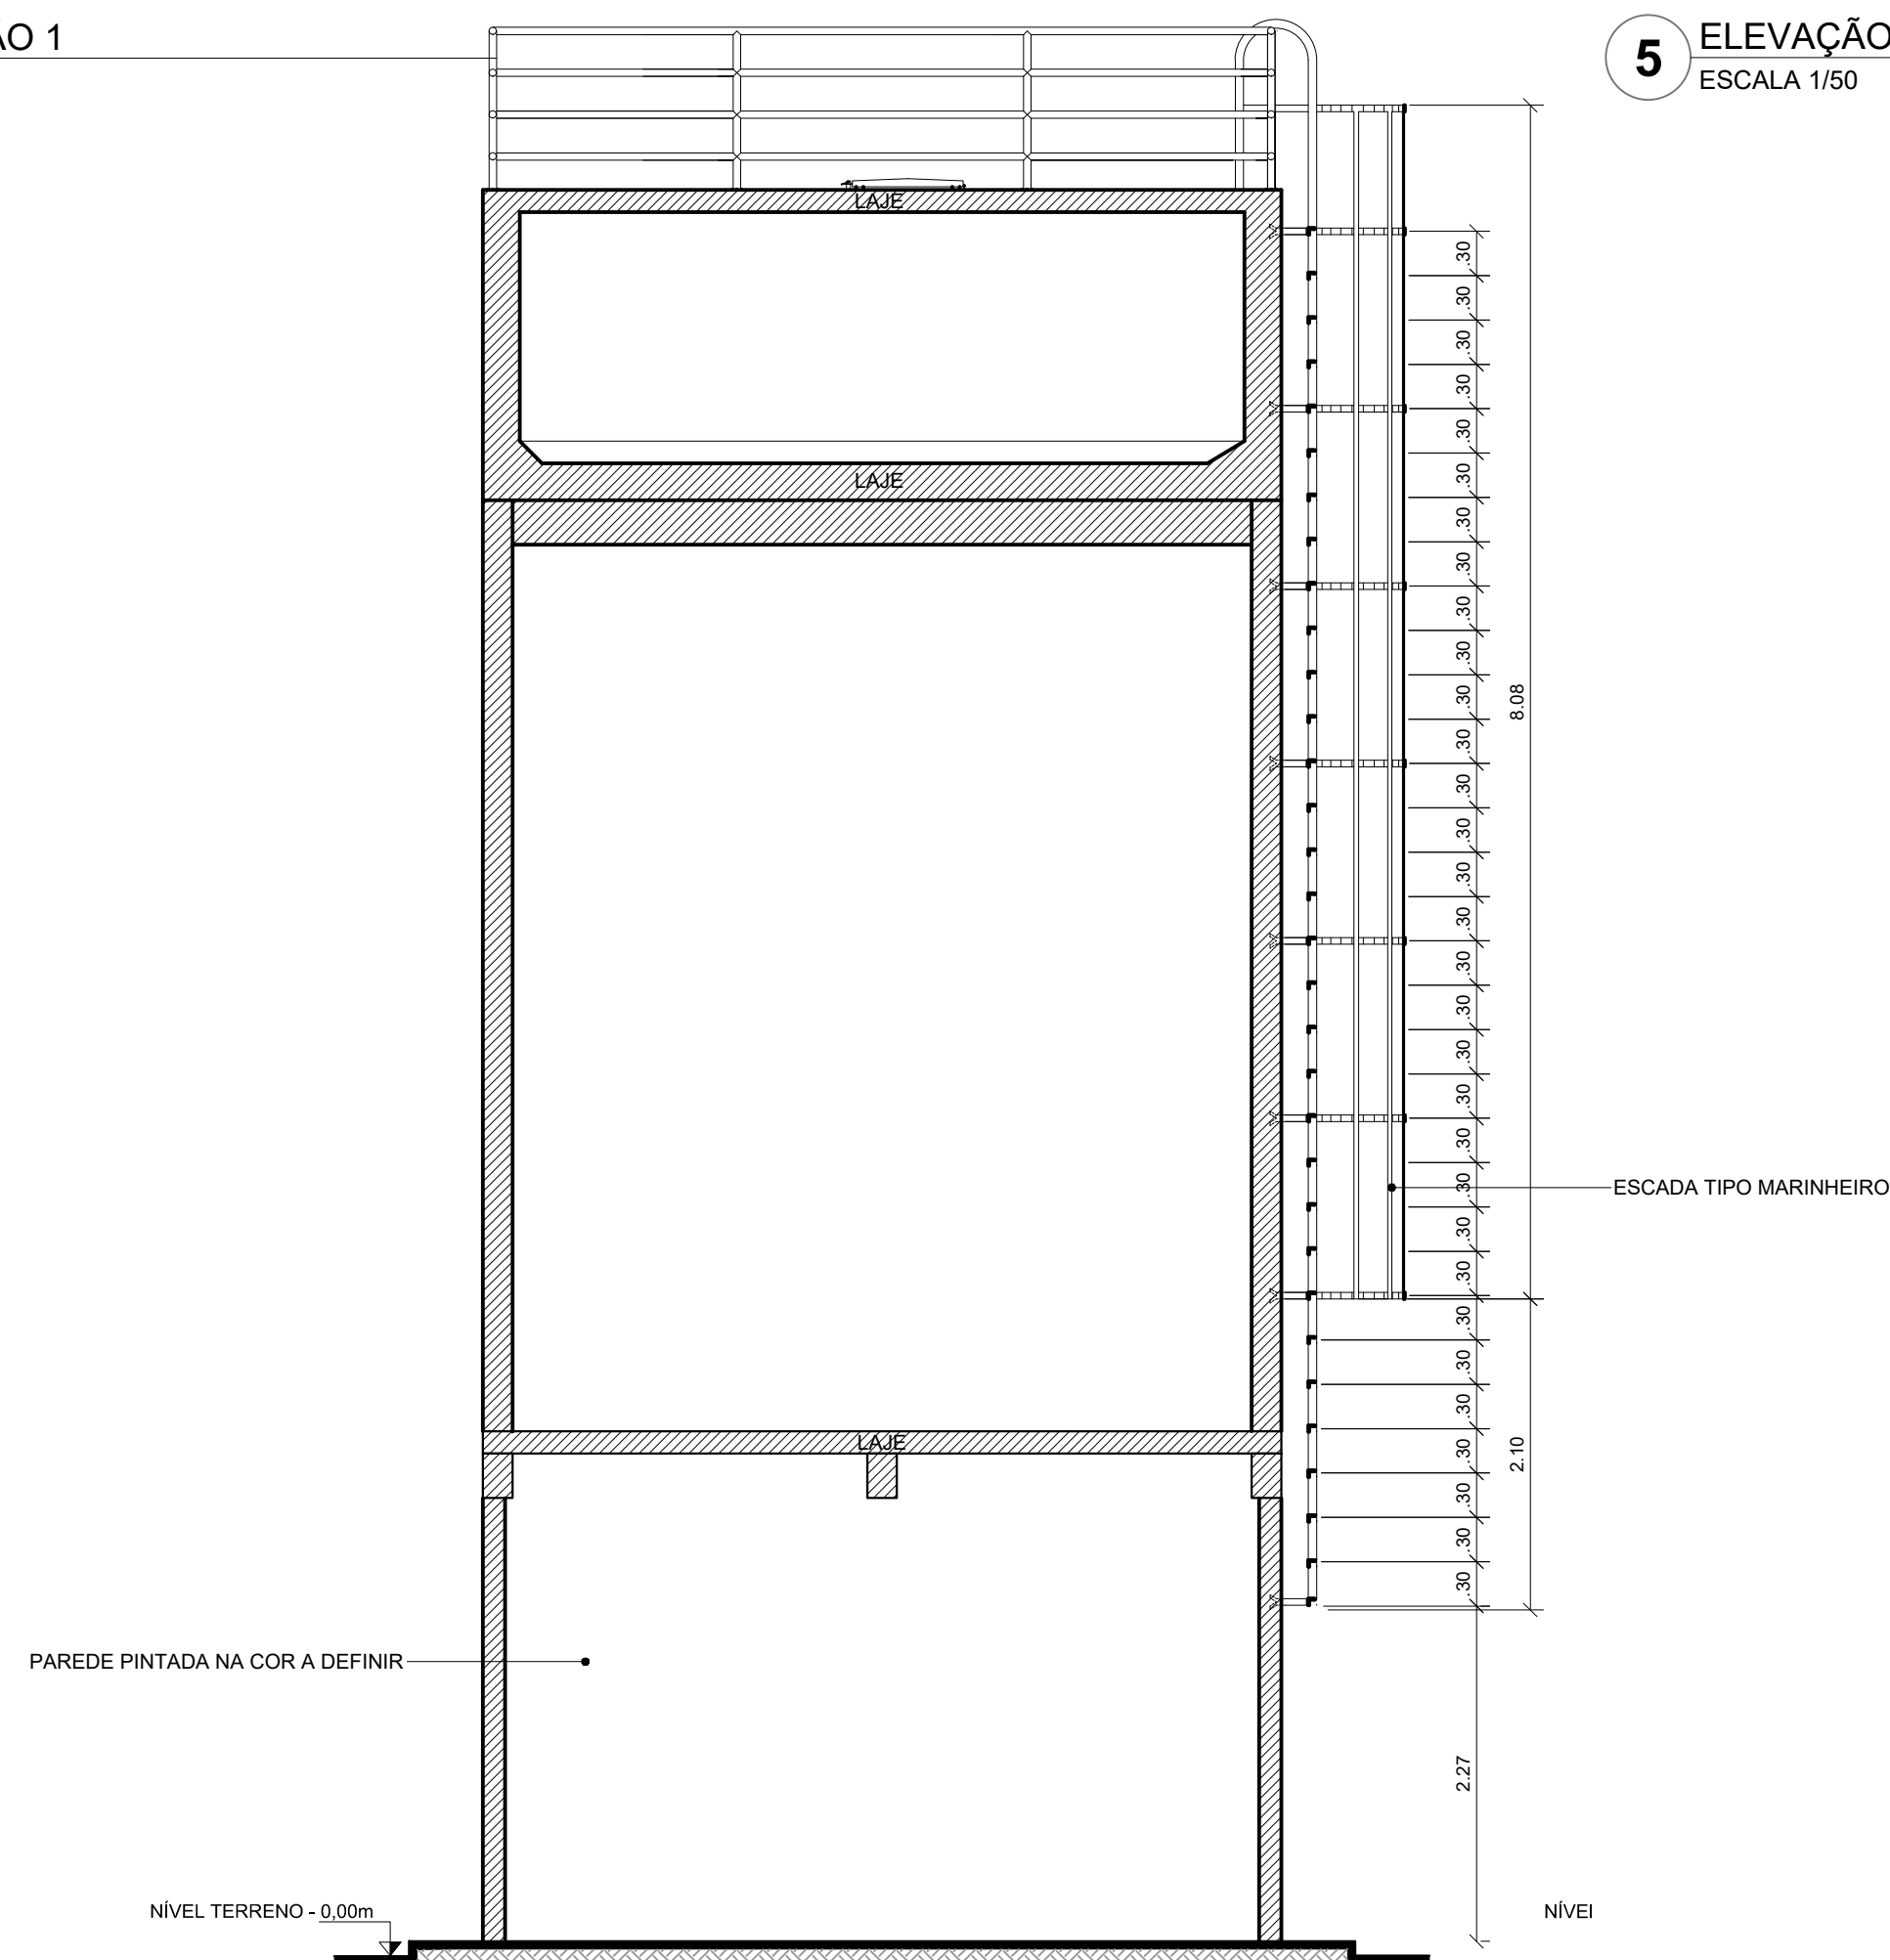

6 SEÇÃO A
ESCALA 1/50

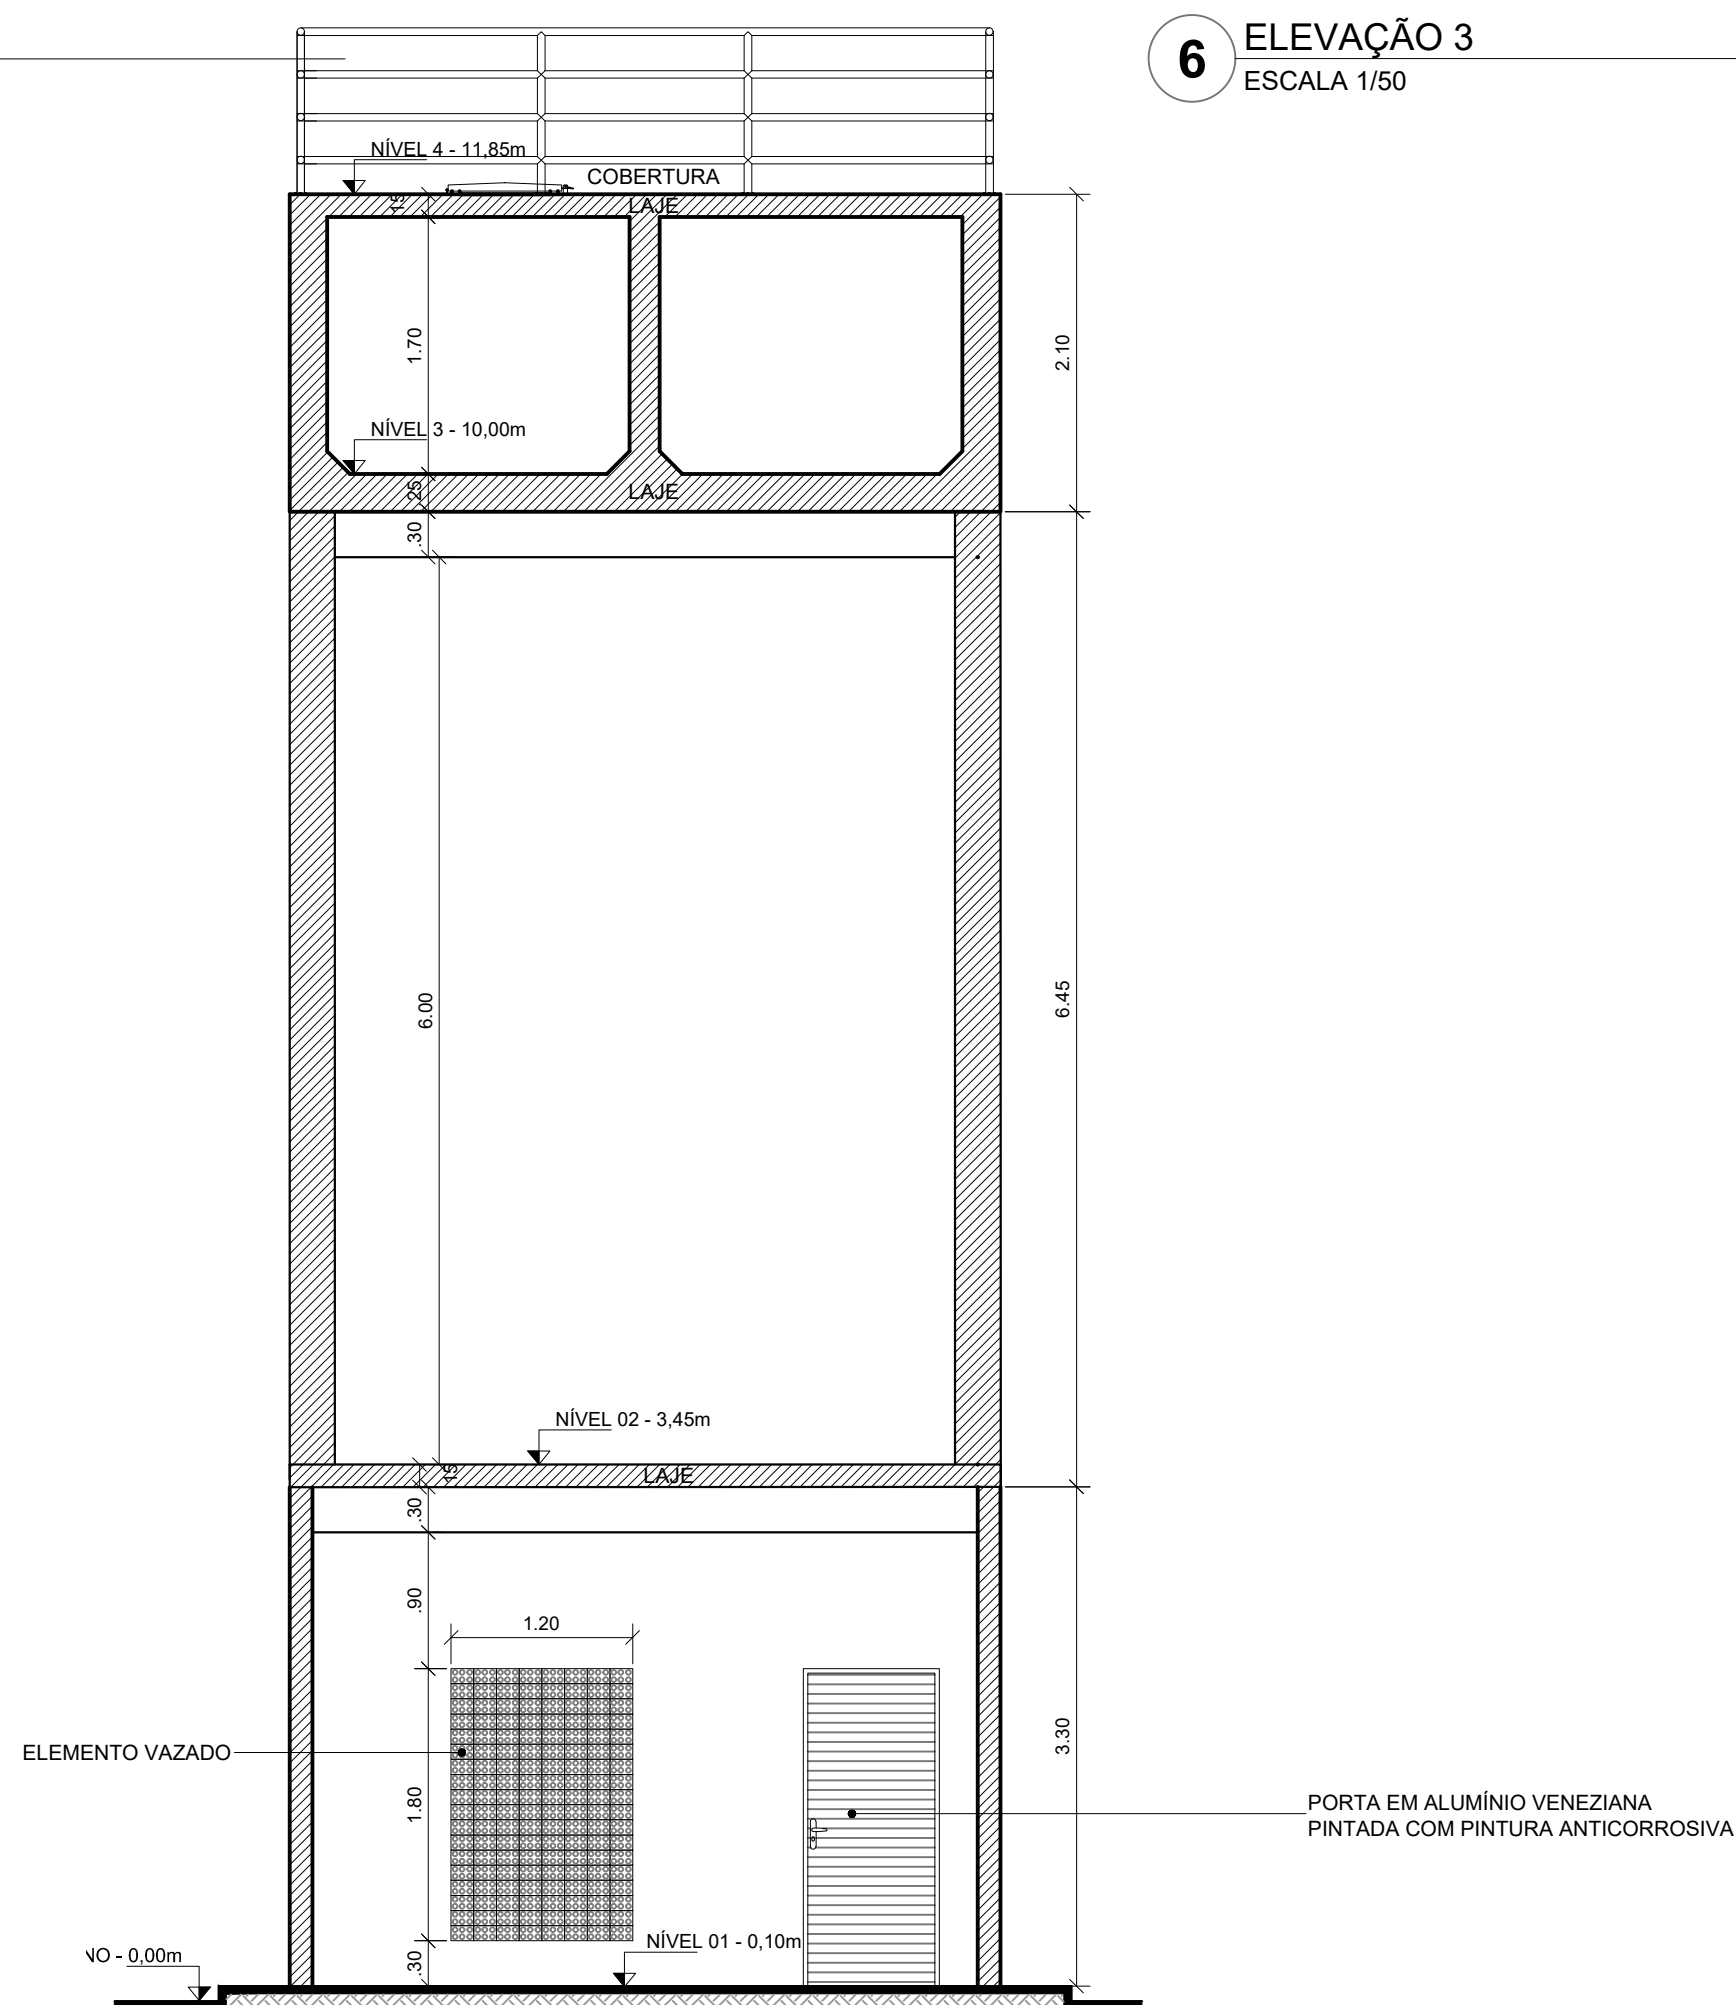

7 SEÇÃO B
ESCALA 1/50

Secretaria de
Educação



PROJETO BÁSICO DE ARQUITETURA



ESTABELECIMENTO: CRECHES POR TODO O PARÁ

ENDEREÇO: ULIANÓPOLIS/PA UF: PA









CAIXA D'ÁGUA

DESCRIÇÃO DA PROVA:	CRECHE - TIPO 1	DATA:	OUTUBRO/2023	Nº DA PROVA:	ARQ
PLANTA BAIXA:		ESCALA:	INDICADA		08/10
ELEVACÕES:					
SECCOES:					
DESENVOLVIMENTO:	EQUIPE DPLO				

VERSÃO: REVIS: DESCRIÇÃO DA VERSÃO: AJUSTES NA VERSÃO FNDE

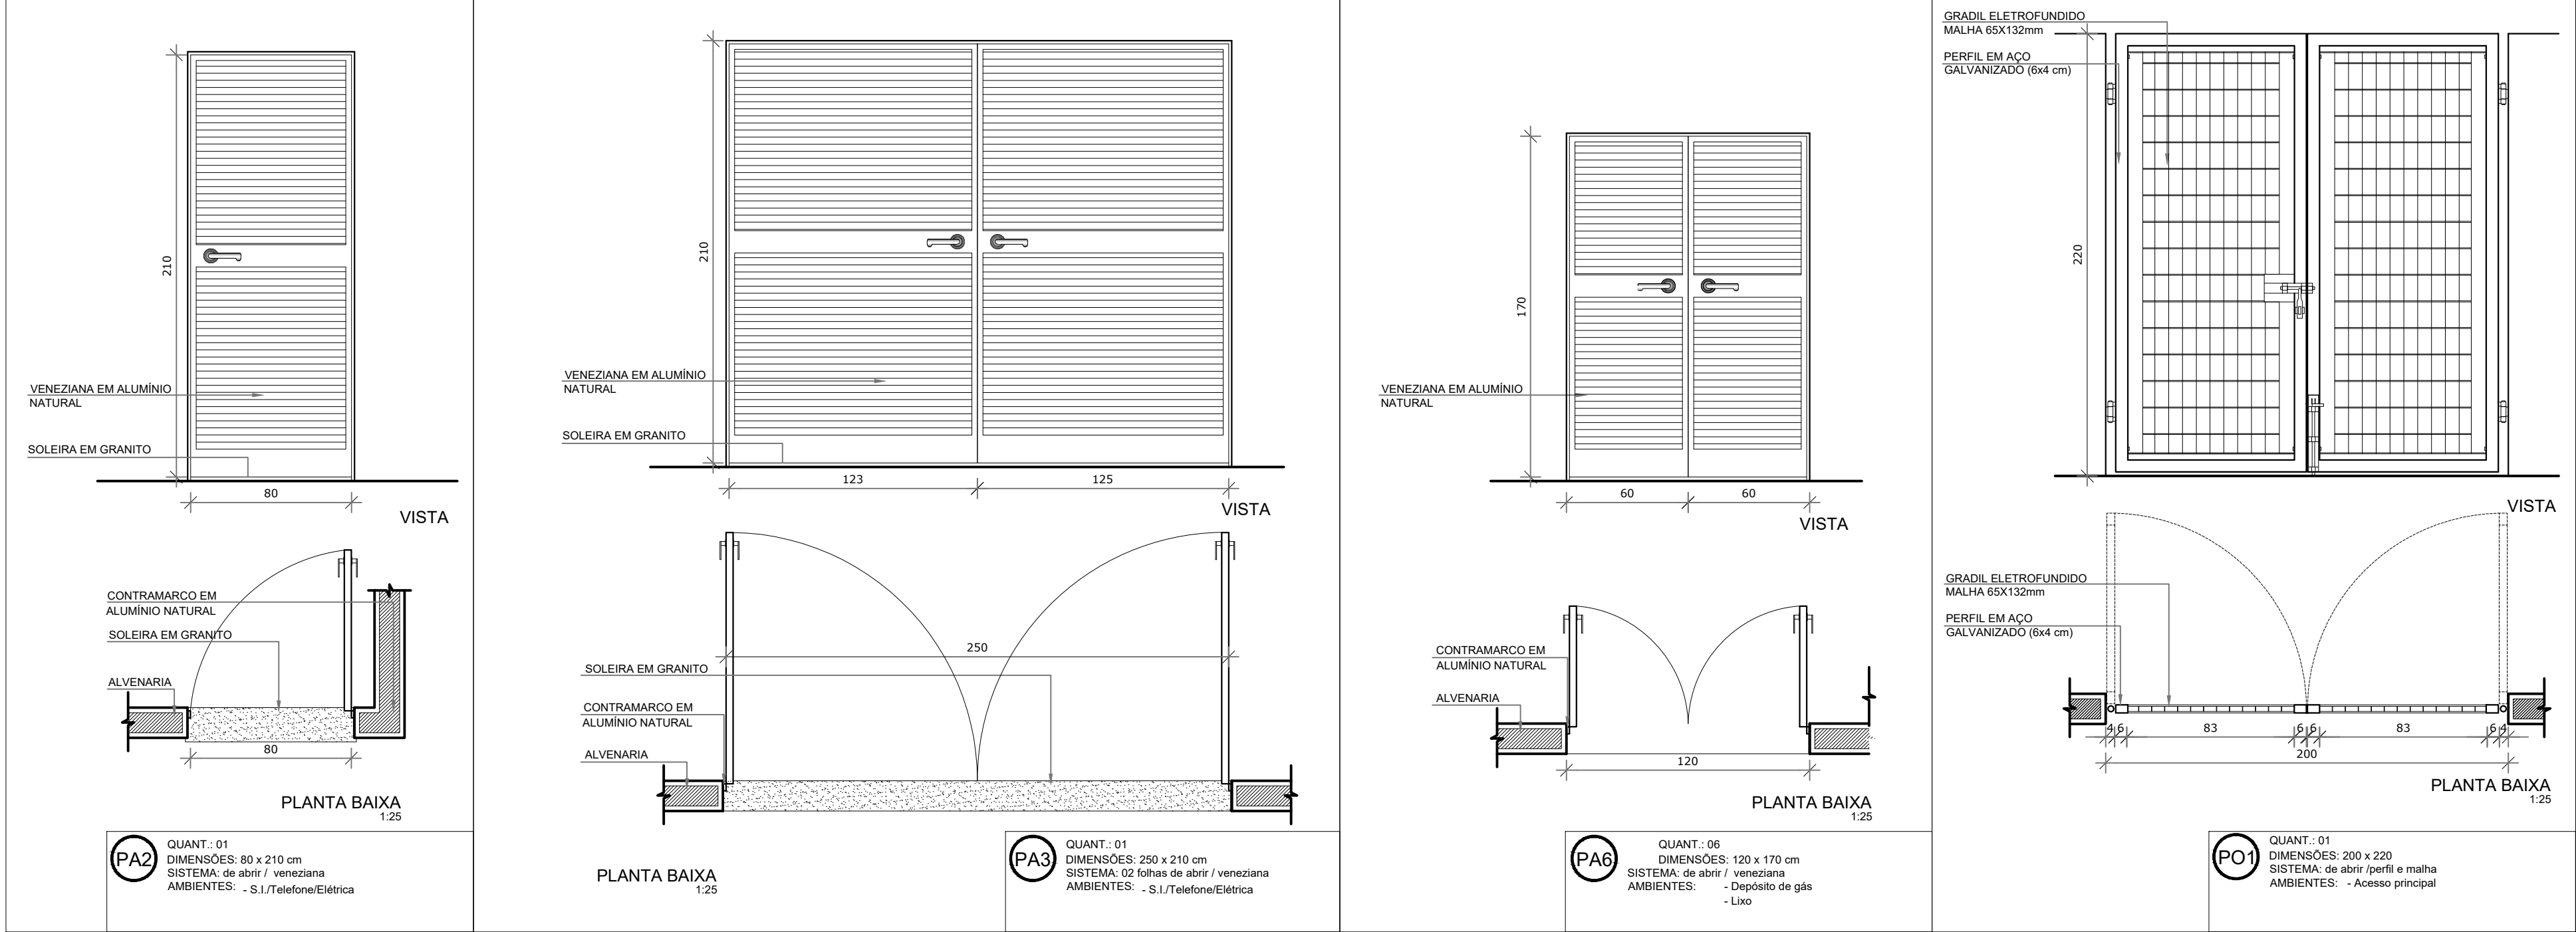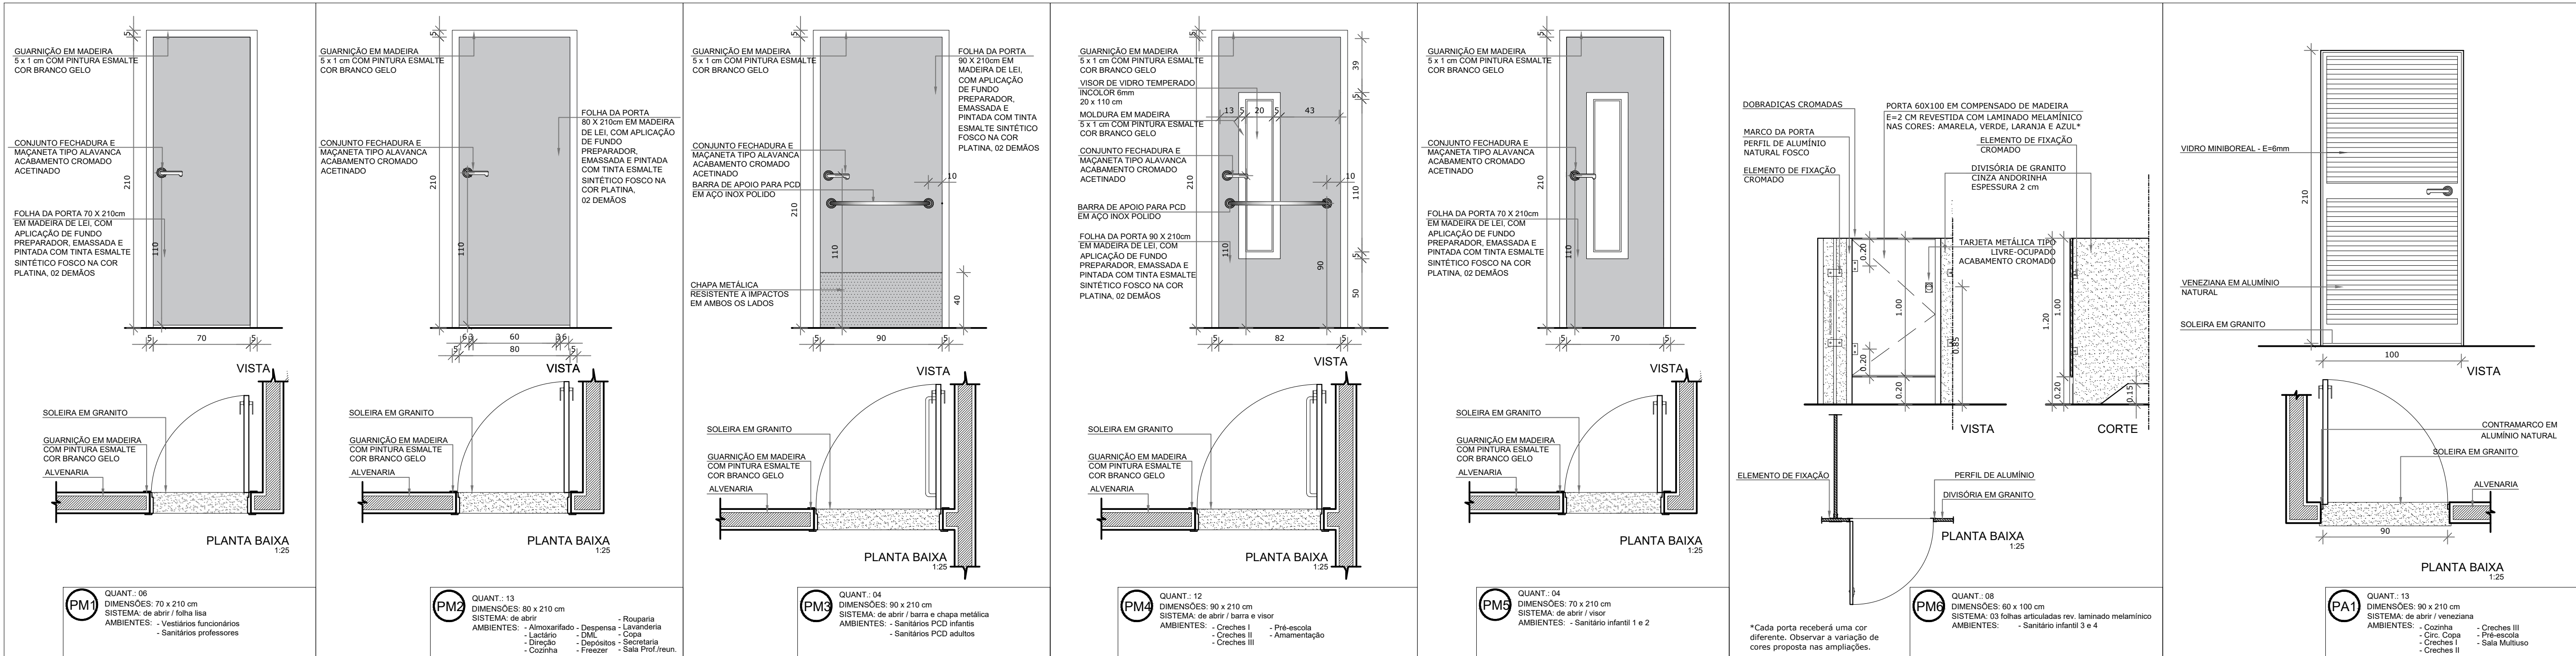

Secretaria de Educação			
PROJETO BÁSICO DE ARQUITETURA			
ESTABELECIMENTO: CRECHES POR TODO O PARÁ			
ENDEREÇO: ULIANÓPOLIS/ PA		URB	
DETALHAMENTO DE ESQUADRIAS			
DESCRIÇÃO DA PRONCHIA: DETALHAMENTO DE PORTAS		DATA: OUTUBRO/2023	
		ESCALA: 1:25	
		DESENVOLVIMENTO: EQUIPE DPLO	
		N° DA PRONCHIA: ARQ 09/10	
VERSÃO: V01	DESCRIÇÃO DA VERSÃO:		

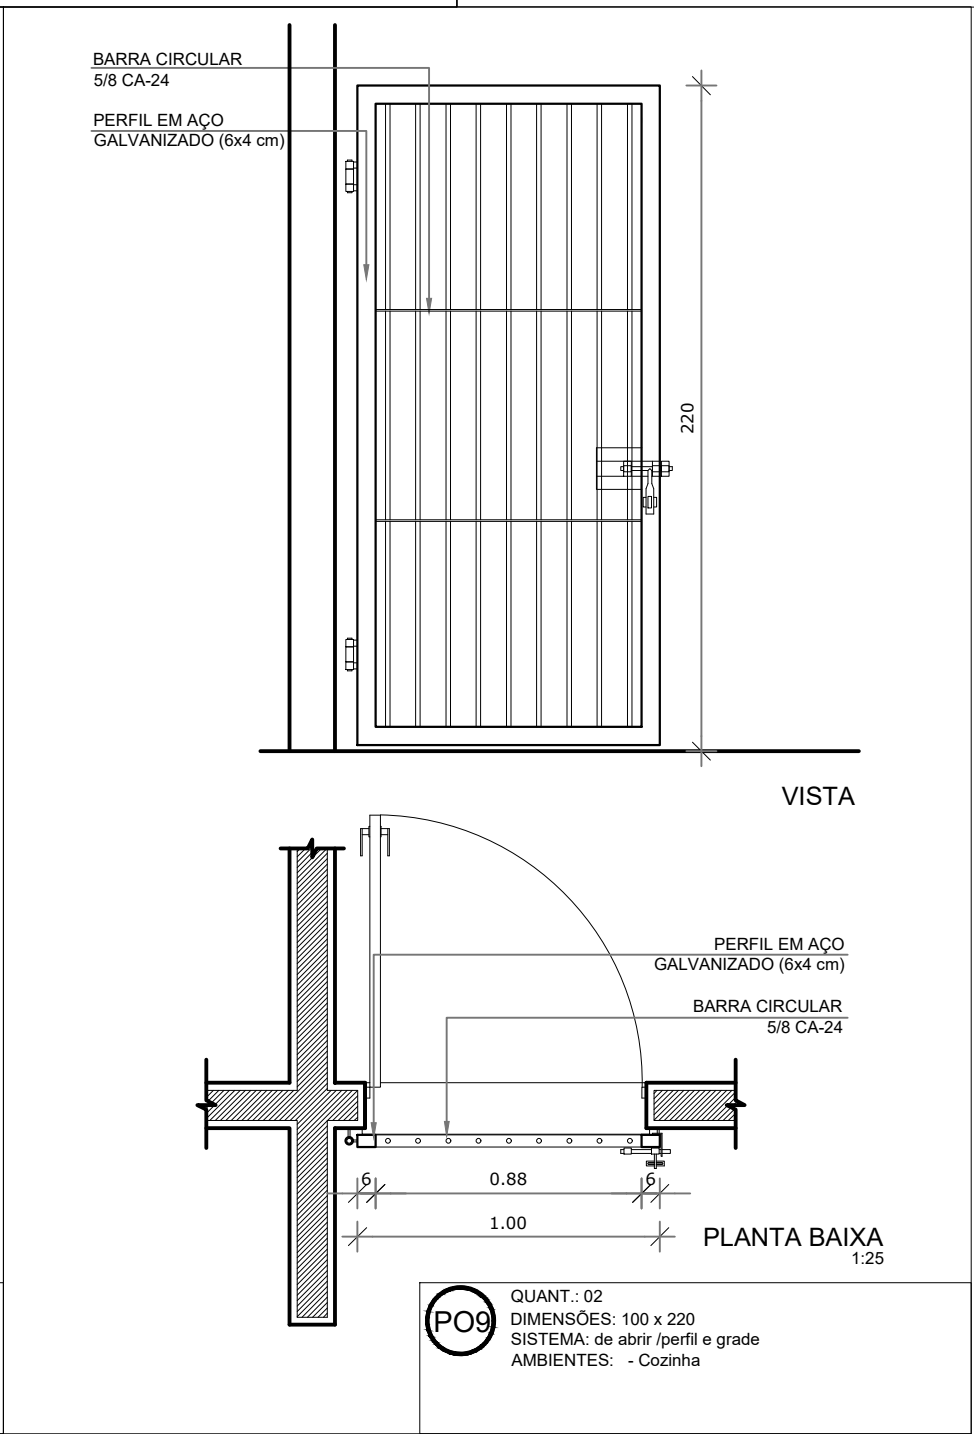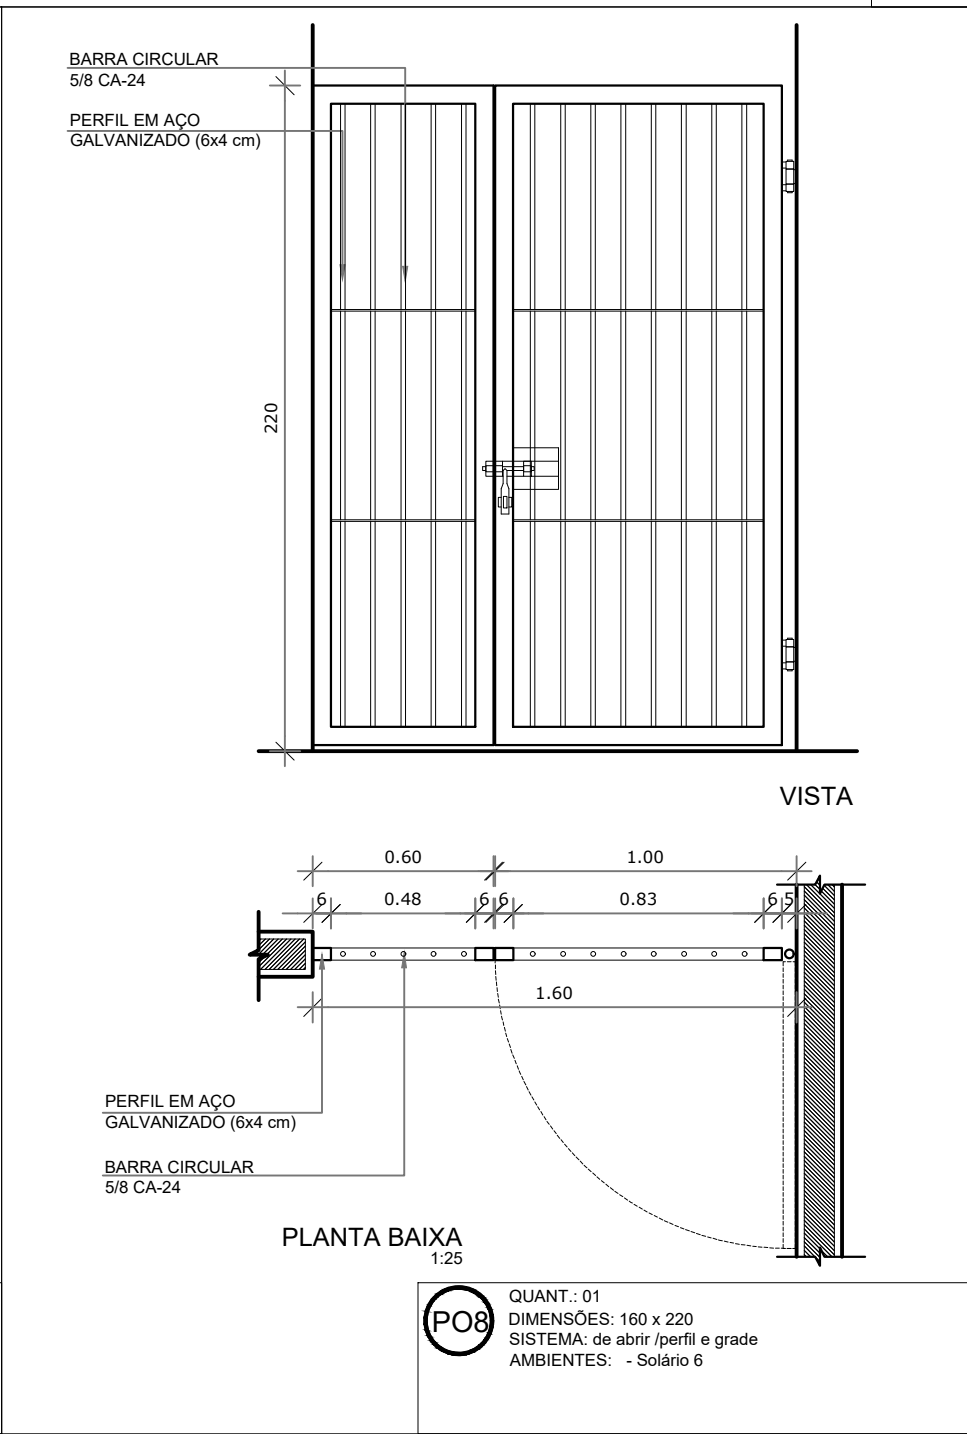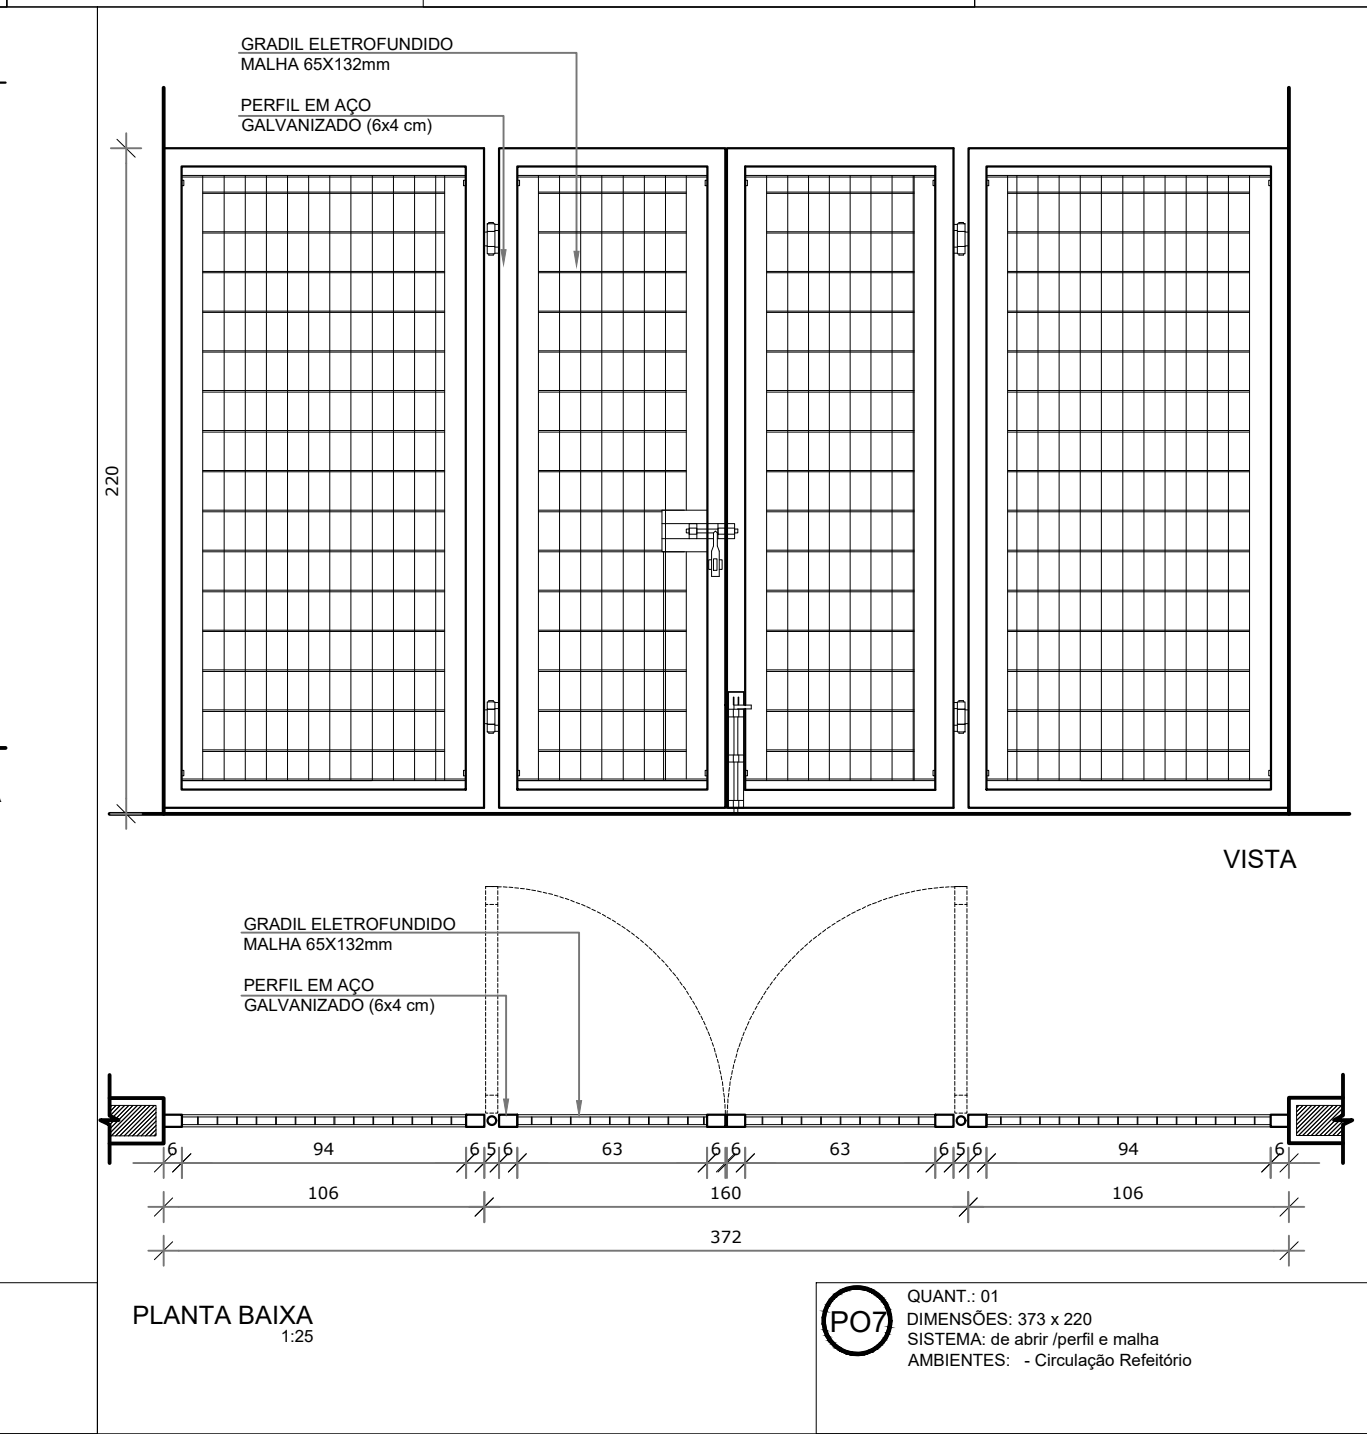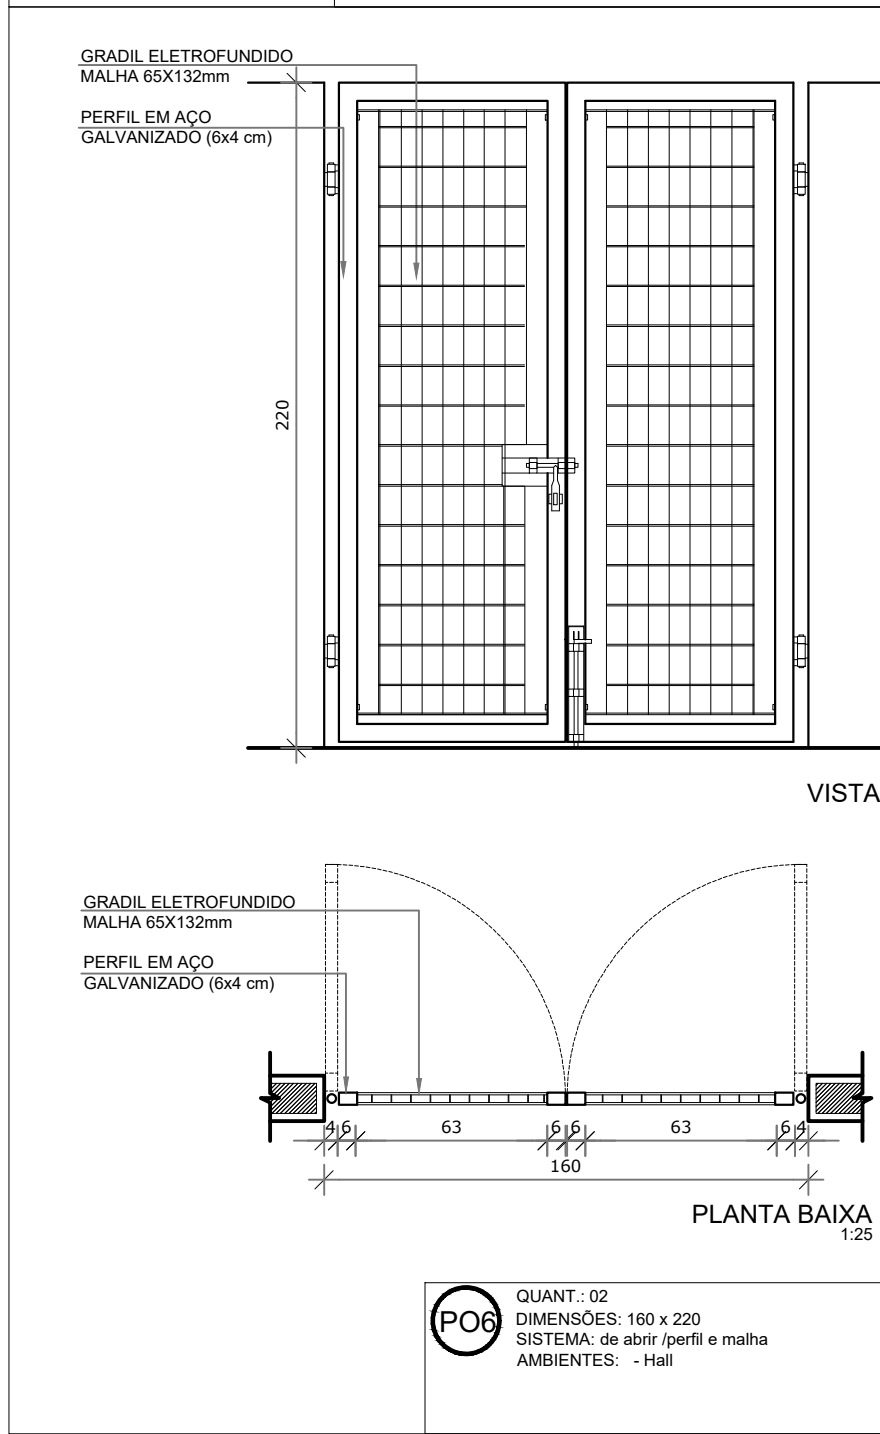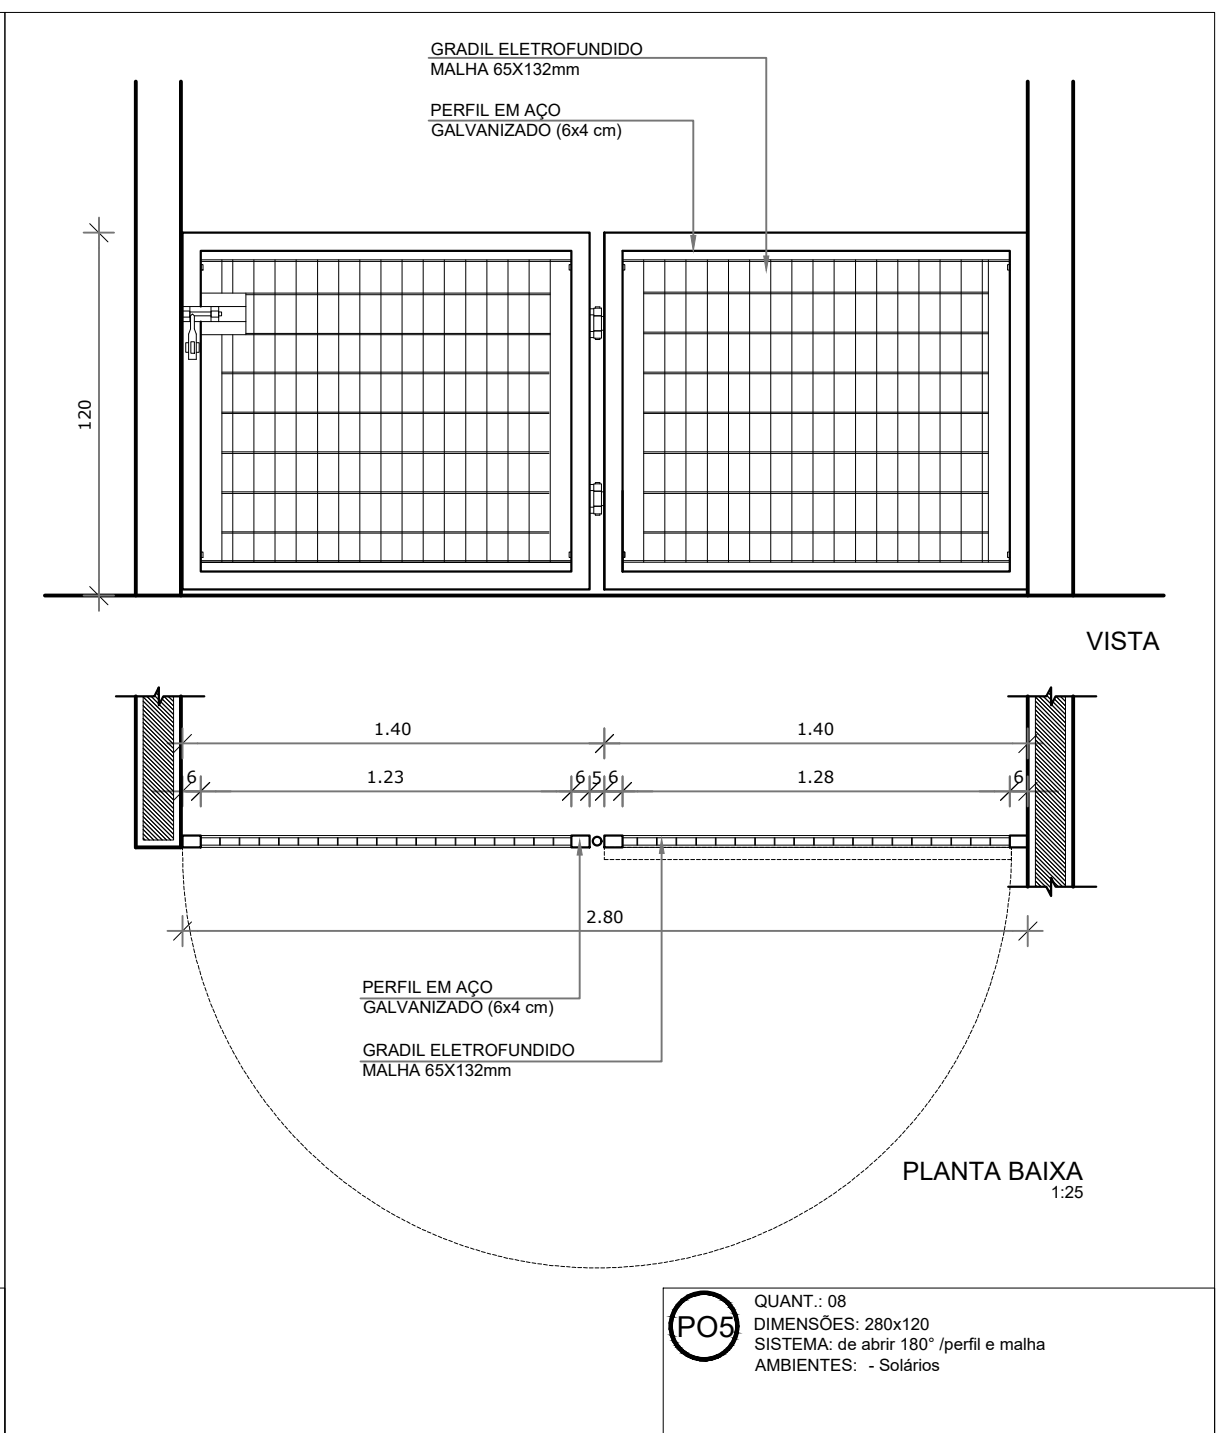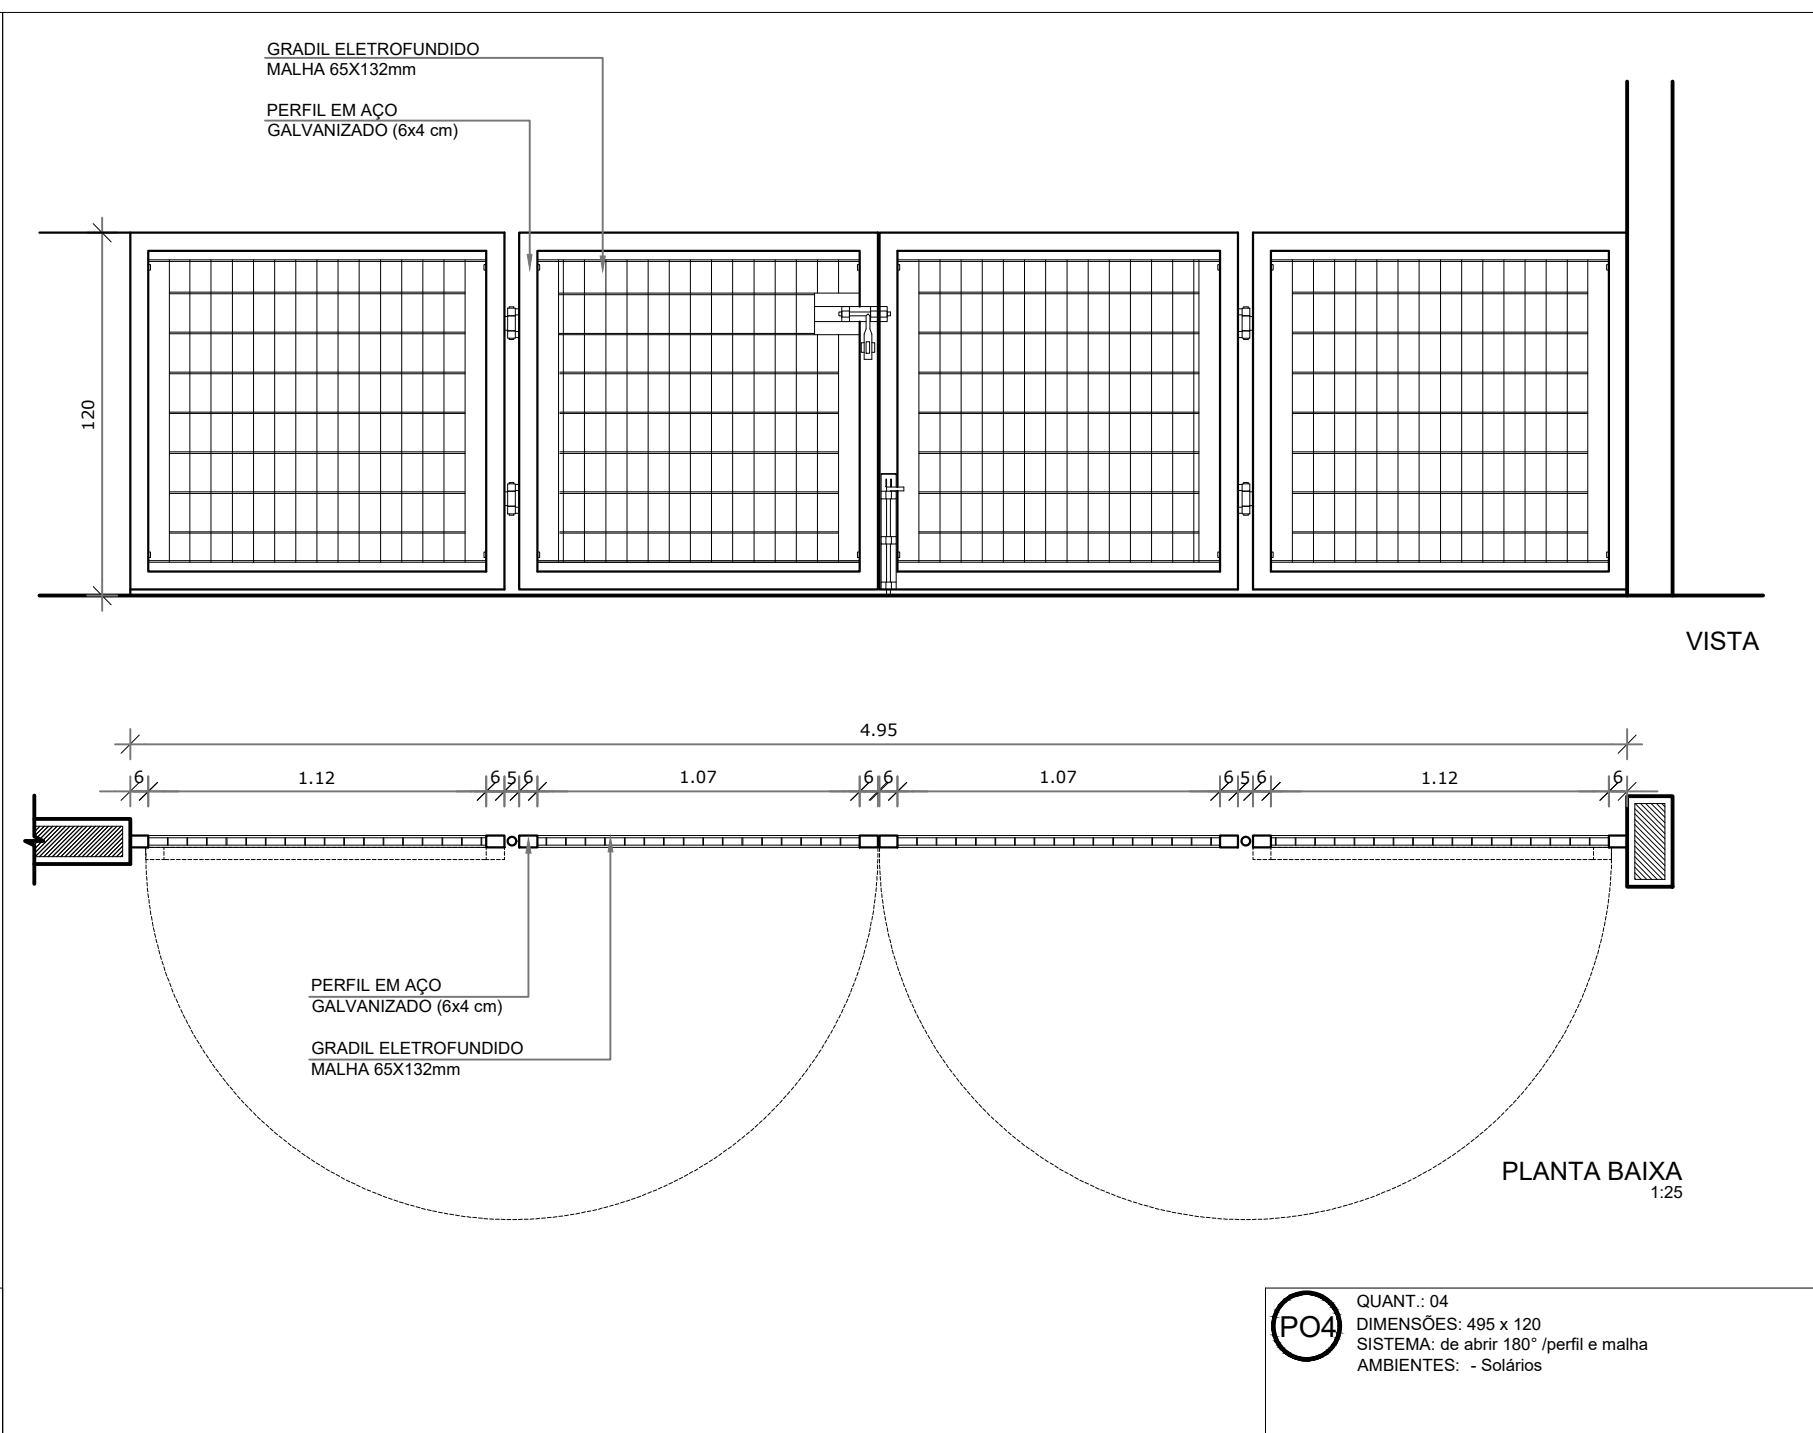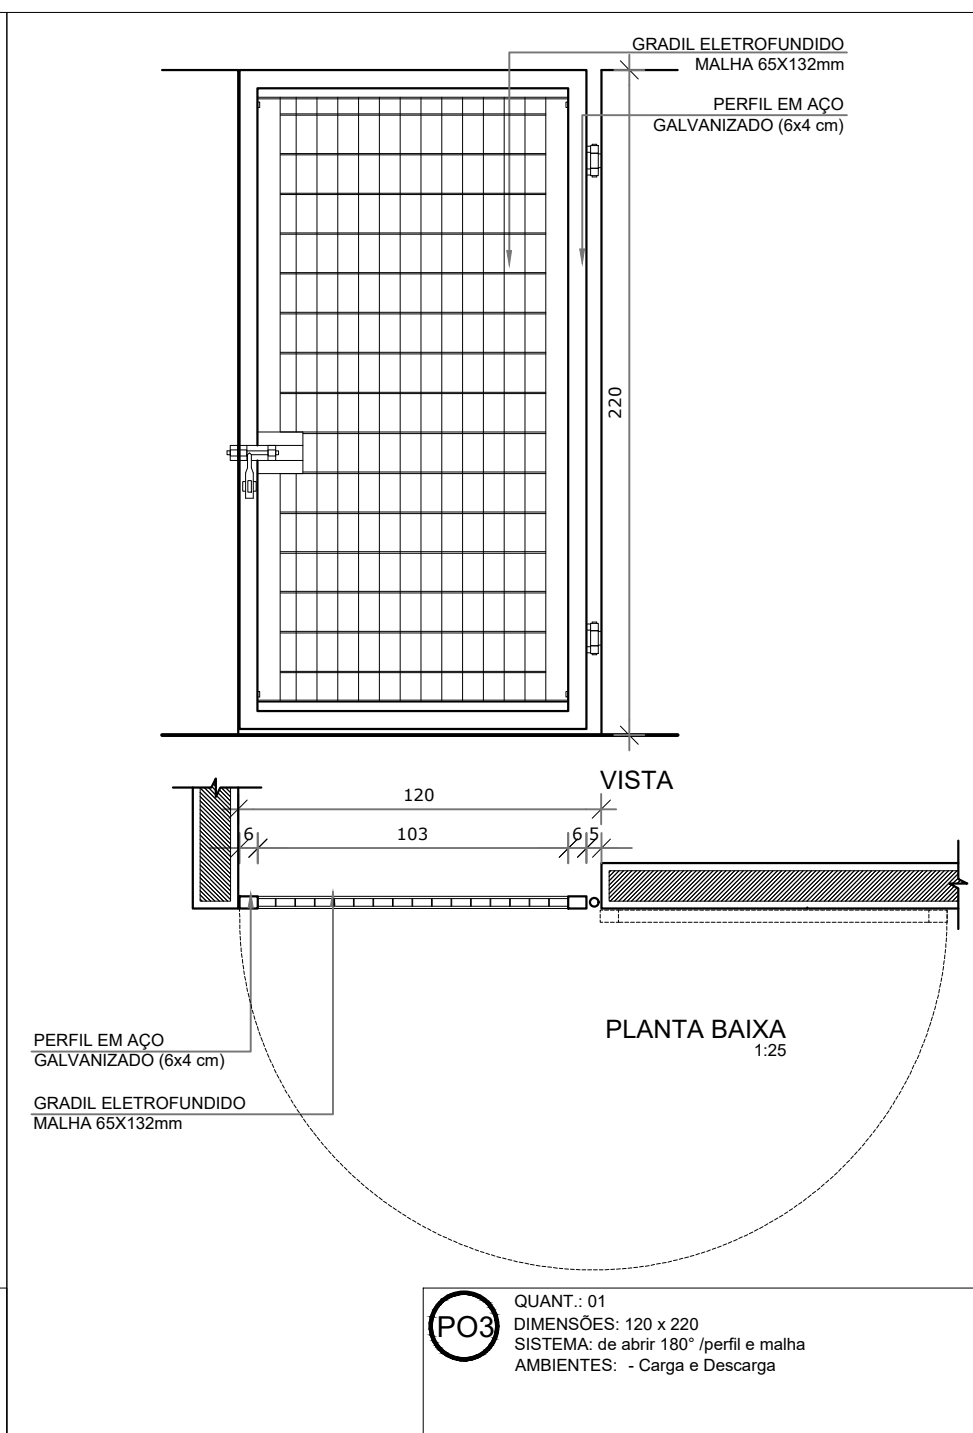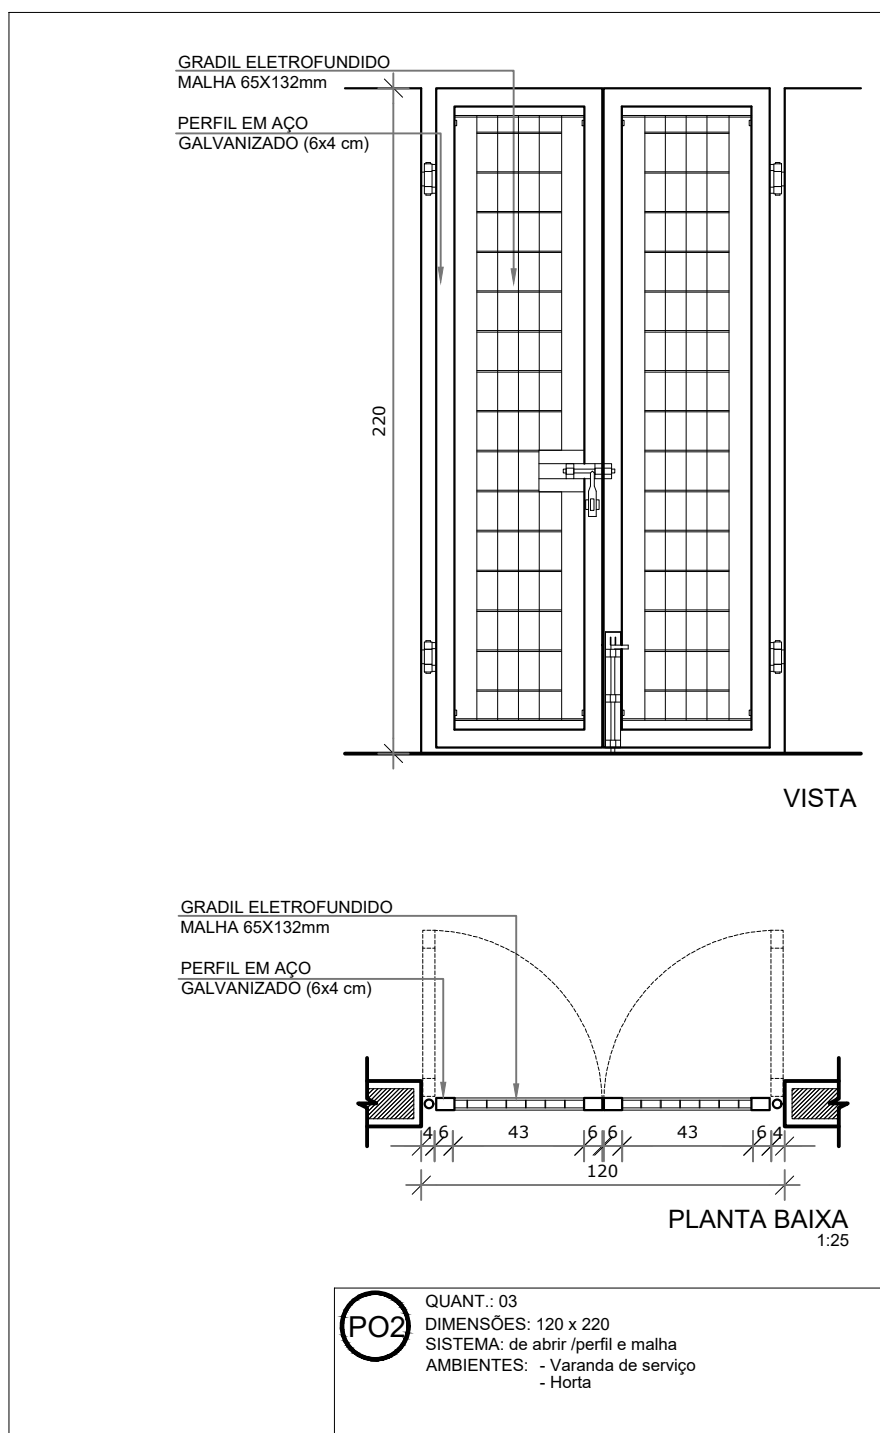

Secretaria de Educação		GOVERNO DO PARÁ POR TODO O PARÁ	
PROJETO BÁSICO DE ARQUITETURA			
ESTABELECIMENTO: CRECHES POR TODO O PARÁ			
ENDEREÇO: UJANÓPOLIS/ PA		LRE	
DETALHAMENTO DE ESQUADRIAS			
DESCRIÇÃO DA PRANCHA: DETALHAMENTO DE PORTAS		DATA: OUTUBRO/2023	Nº DA PRANCHA: ARQ 10/10
VERSÃO: V01		DESCRIÇÃO DA VERSÃO:	