

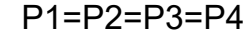
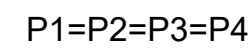
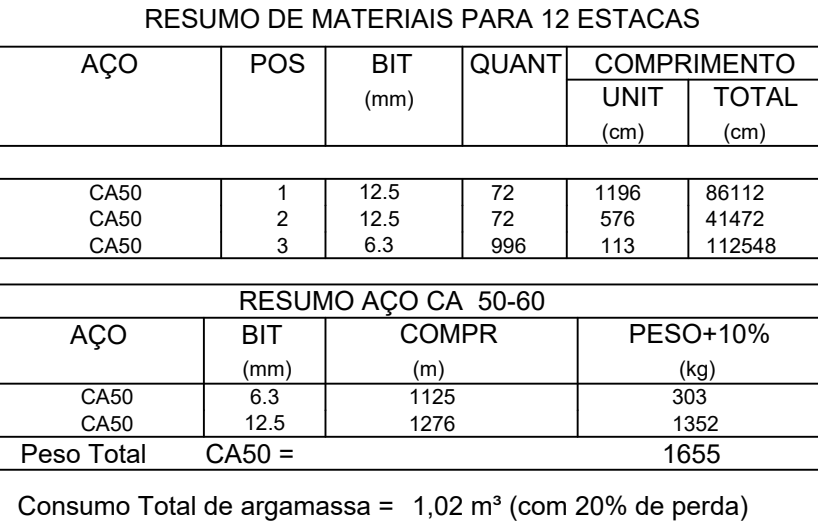
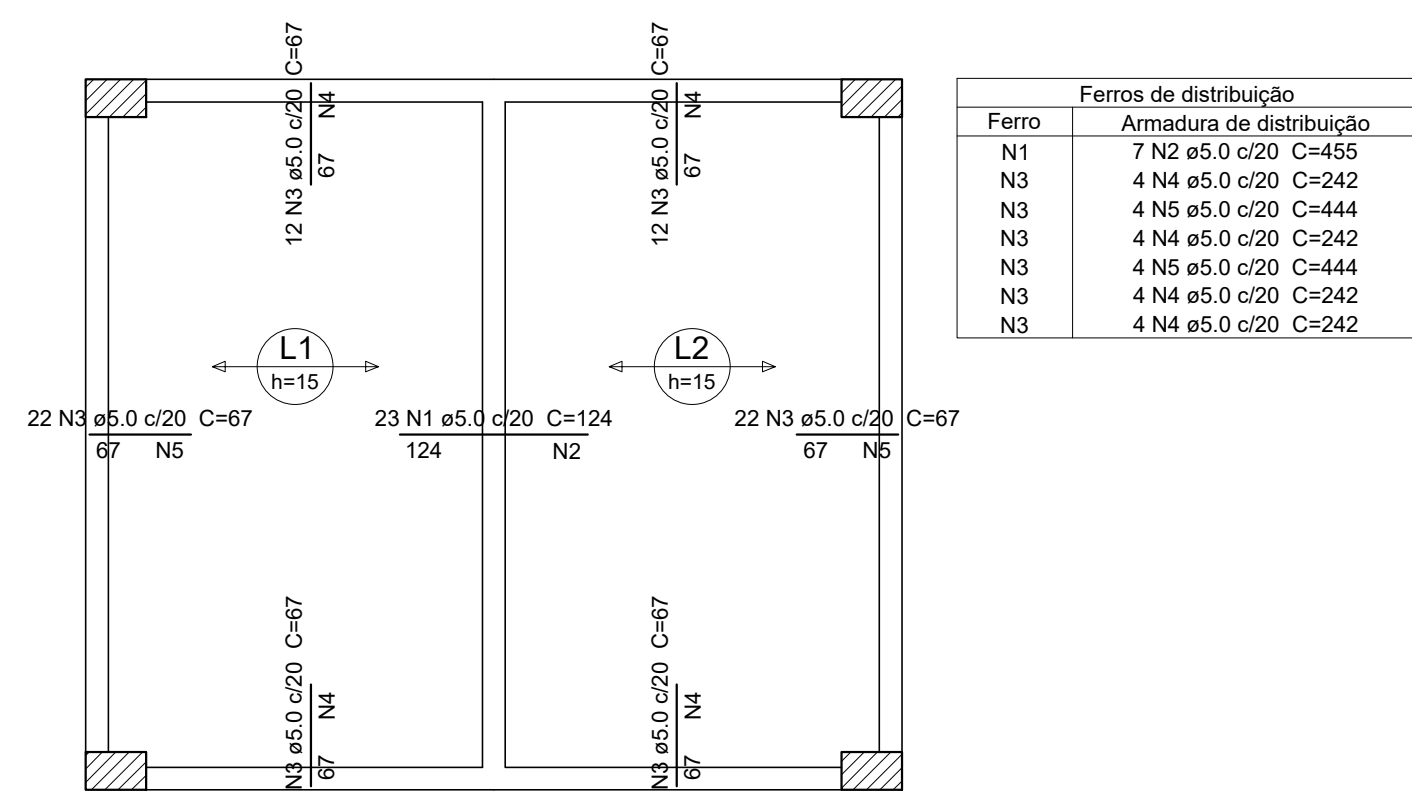




OBS.: O modelo de blocos e estacas para fundação foi adotado no atual projeto apenas para fins de definição de orçamento. Recomenda-se fortemente realizar sondagem do solo para julgar sobre a viabilidade técnica dos elementos apresentados.

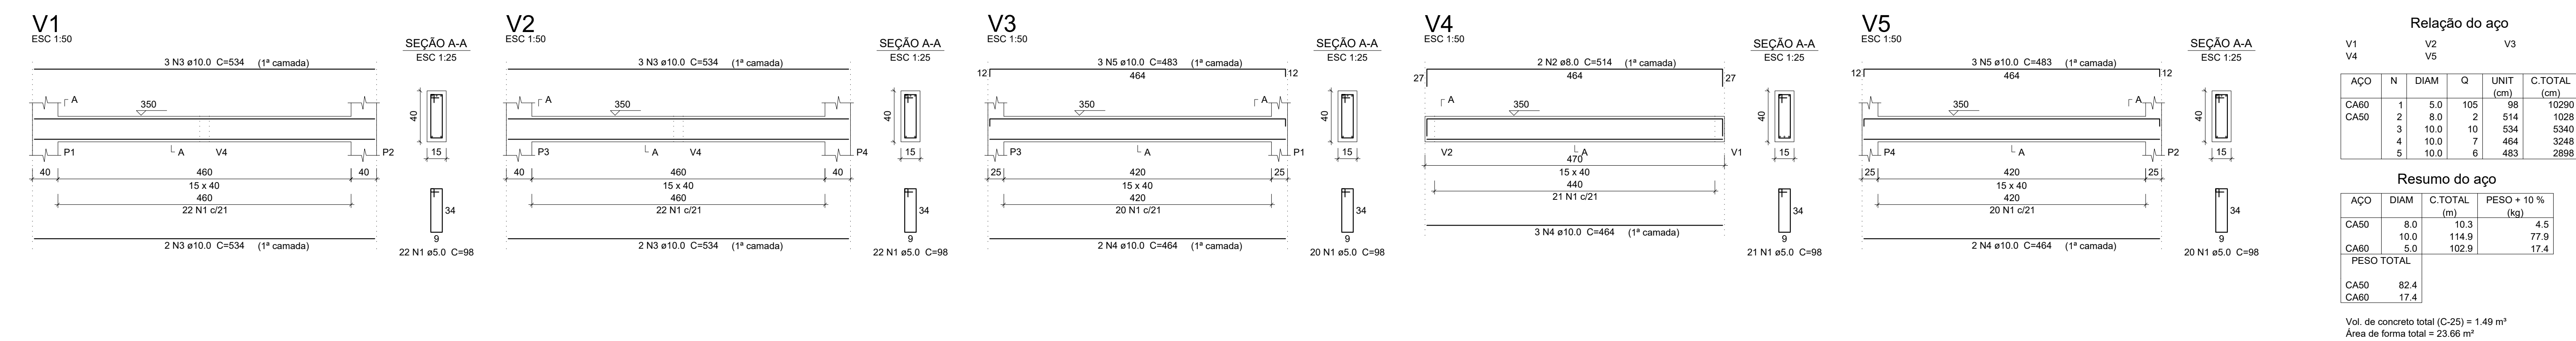


|   |   |                                           |
|---|---|-------------------------------------------|
|                                     | <b>Secretaria de<br/>Estado de<br/>Educação</b>   | <b>GOVERNO DO<br/>PARÁ</b>                |
|   | <b>CONSTRUÇÃO</b>   |                                           |
| ESTABELECIMENTO: <b>CRECHE - FNDE - PROGRAMA PRÓ-INFÂNCIA</b>                                                            |   |                                           |
| ENDEREÇO:   | URBICHO:   |                                           |
| <b>PROJETO ESTRUTURAL - CAIXA D'ÁGUA</b>                                                                                 |   |                                           |
| DESCRIÇÃO DO PROJETO:<br>- PLANTA DE LOCAÇÃO<br>- PLANTAS DE FORMA<br>- ARRANJO DE BLOCOS, ESTACAS E PILARES<br>- CORTES | DATA:<br><br>07/2023<br><br>ESCALA:<br><br>INDICADA<br><br>OBSERVAÇÃO: <div>                     Eng. Civil Ksawo Mauás<br/>                     Matrícula: 52000815                 </div> | Nº DA FOLHA:<br><br><b>EST<br/>01/073</b> |
| URBISMO:   | DESCRIÇÃO DA REGIÃO:   |                                           |

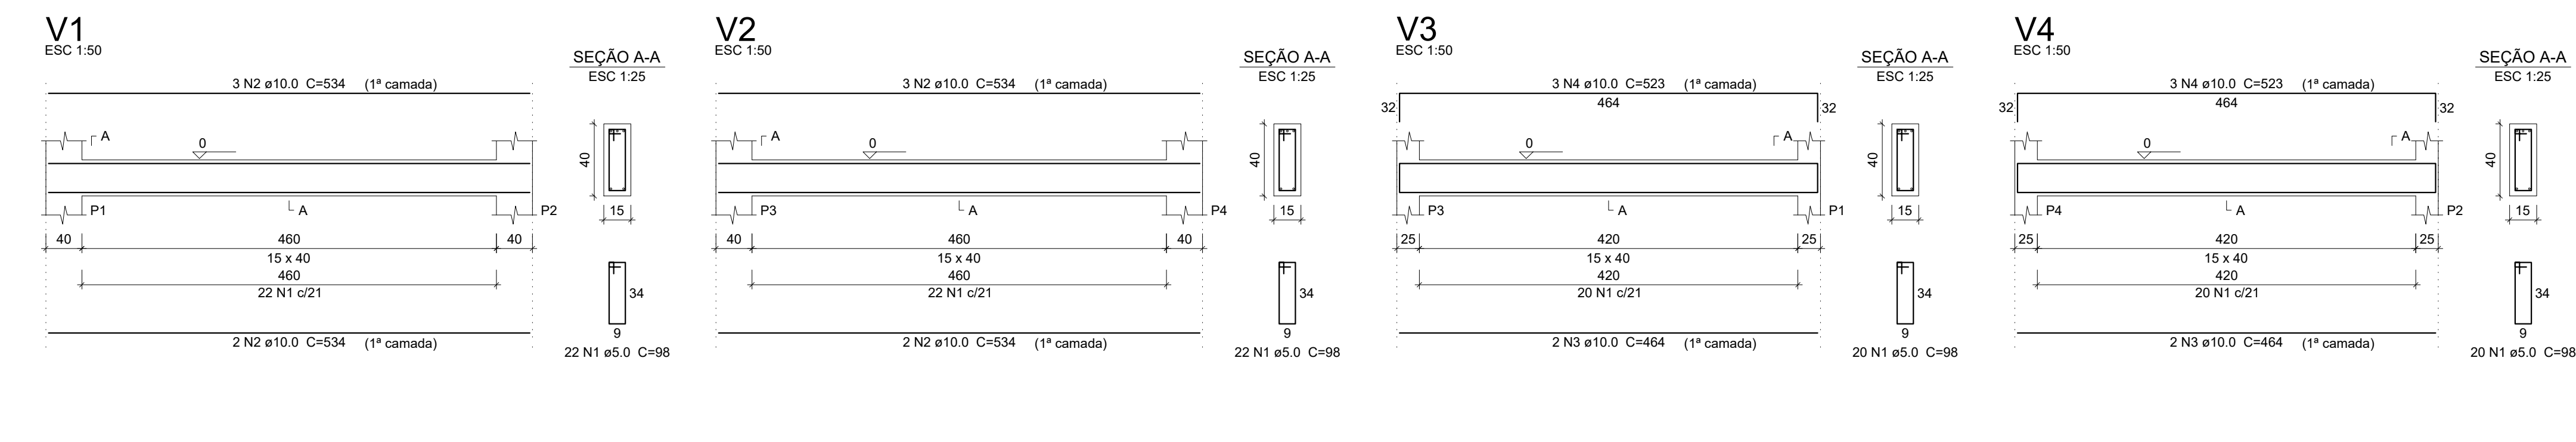




Armação negativa das lajes  
do pavimento NÍVEL 01  
escala 1:50

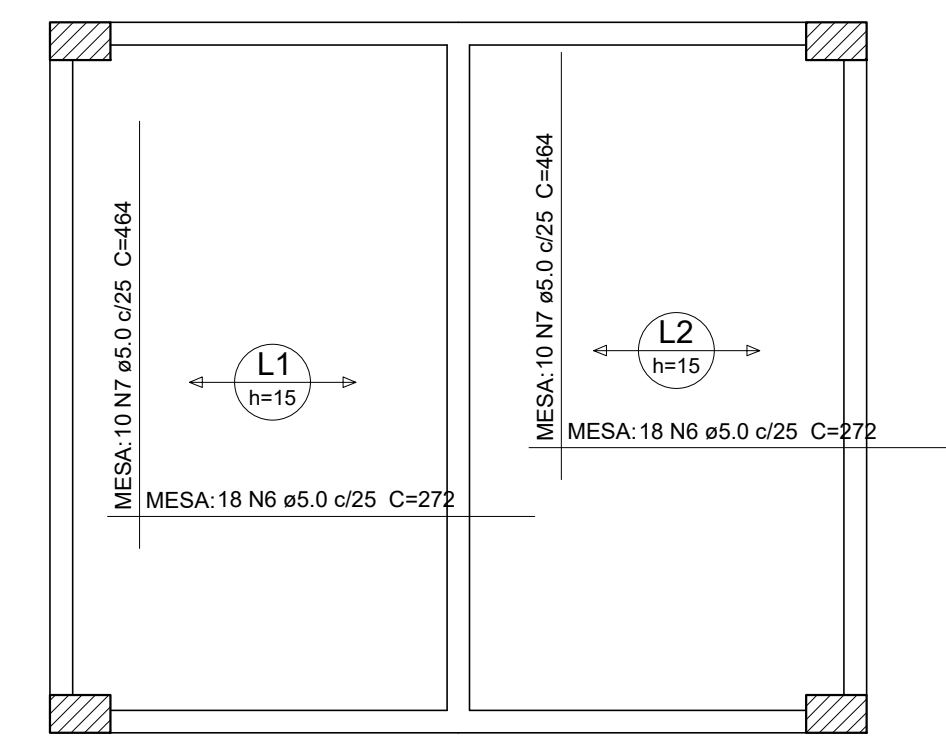


Armação positiva das lajes  
do pavimento NÍVEL 01

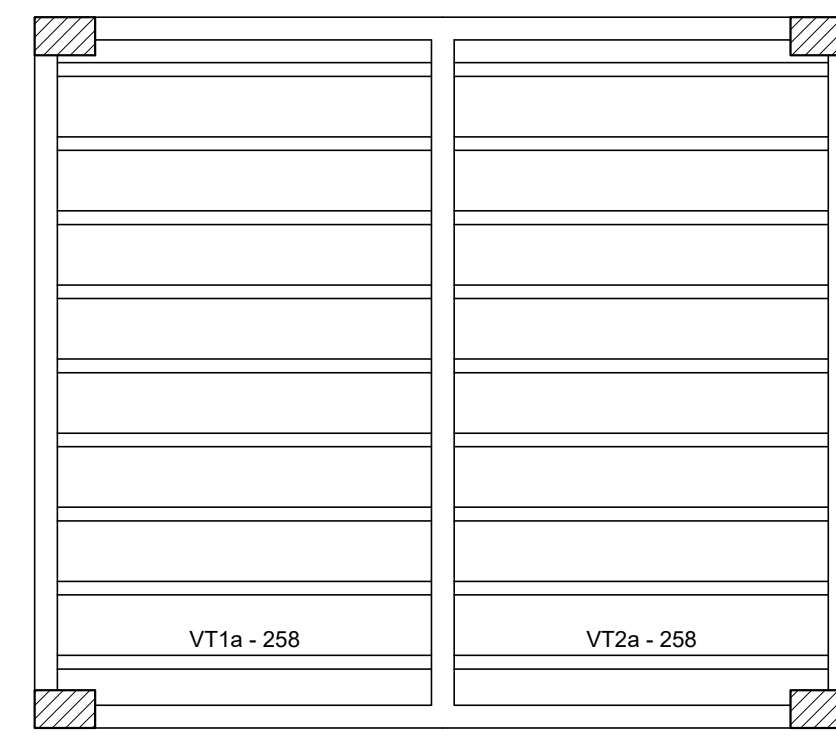

## Planta de vigotas pré-moldadas

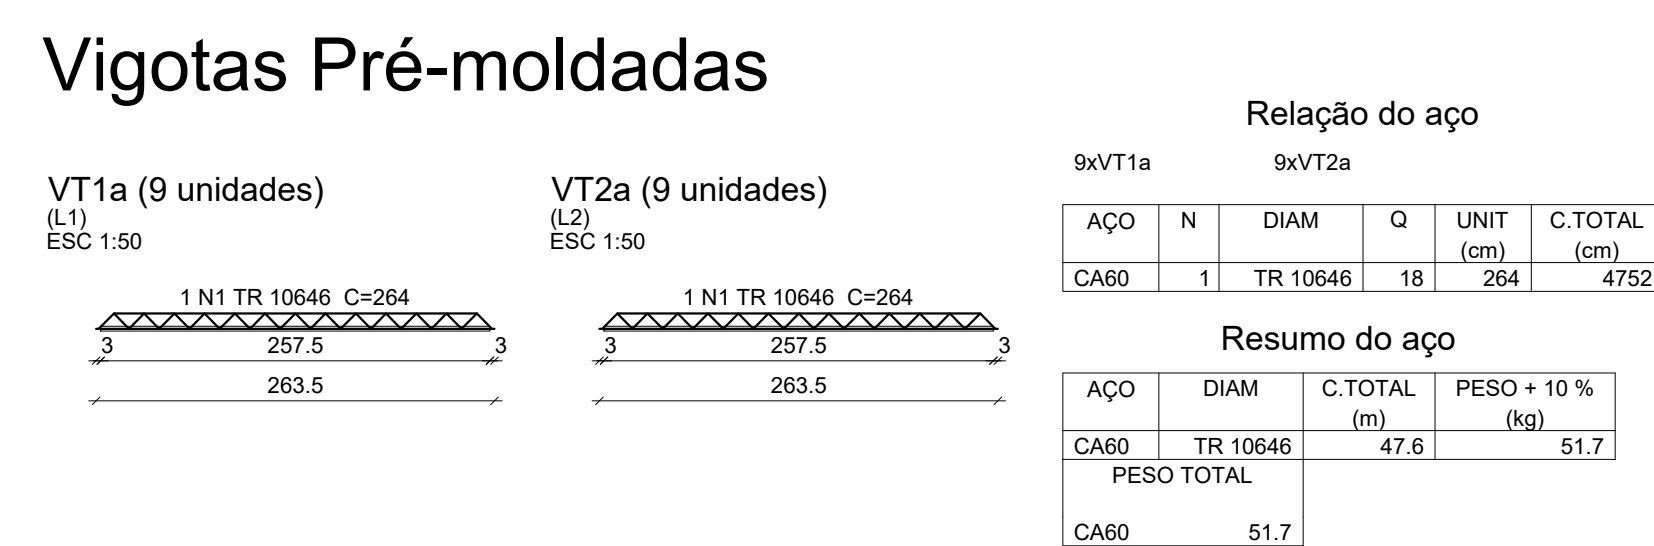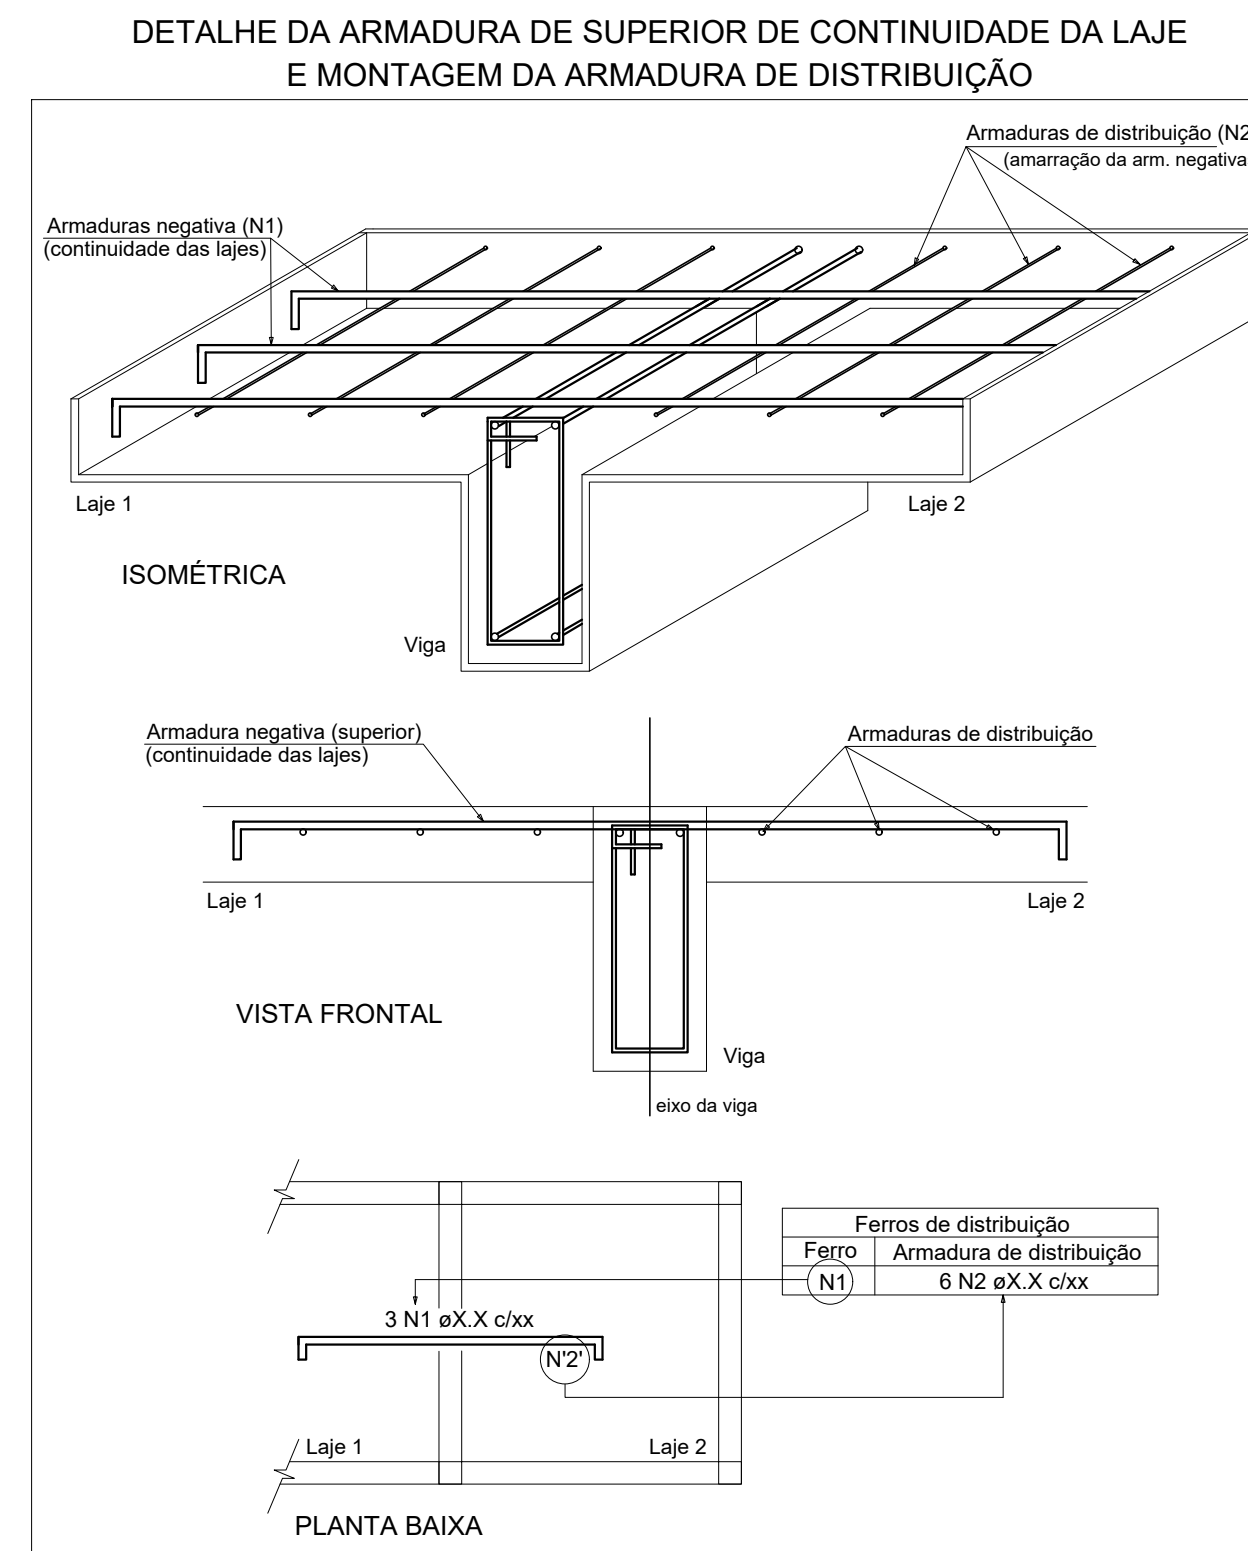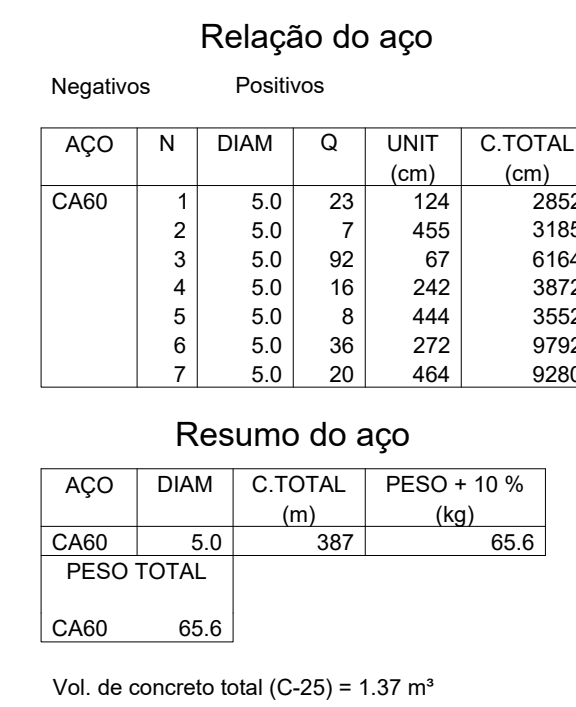

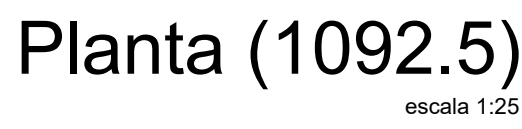

Armação positiva das lajes (1000.0)

